



RY


Chemin de la Bouleautière - Sente du Bel Event

Aménageur :
PRESTIGE
IMMO 76

1609 Route de Lyons - 76520 MONTMAIN
Tel: 02.35.79.08.00

Résidence du Bel Event I et II

Projet de lotissement en 18 et 10 Lots à bâtir

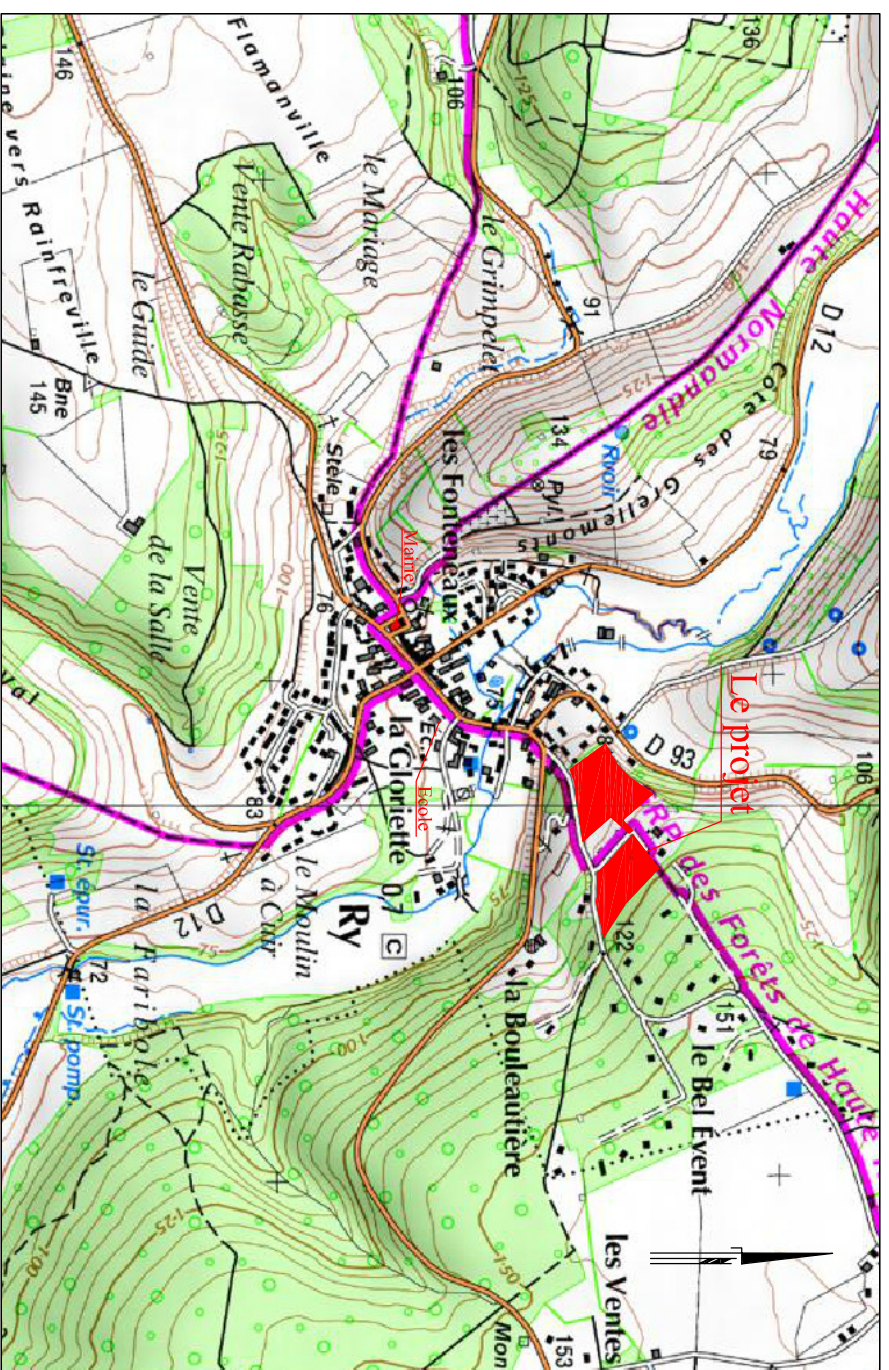

Plan sans échelle

PLAN DE SITUATION

Mars 2015


Dossier n° 14876

Maître d'oeuvre: SNETA

SOCIETE NORMANDE D'ETUDES TECHNIQUES D'AMENAGEMENT

S.A.S. au capital de 38112.25 € - SIREN 314 239 039 00071 - sneta@orange.fr

37 Rue des Martyrs - 76770 LE HOULME - Tél : 02.35.75.88.60 - Fax 02.35.75.26.93

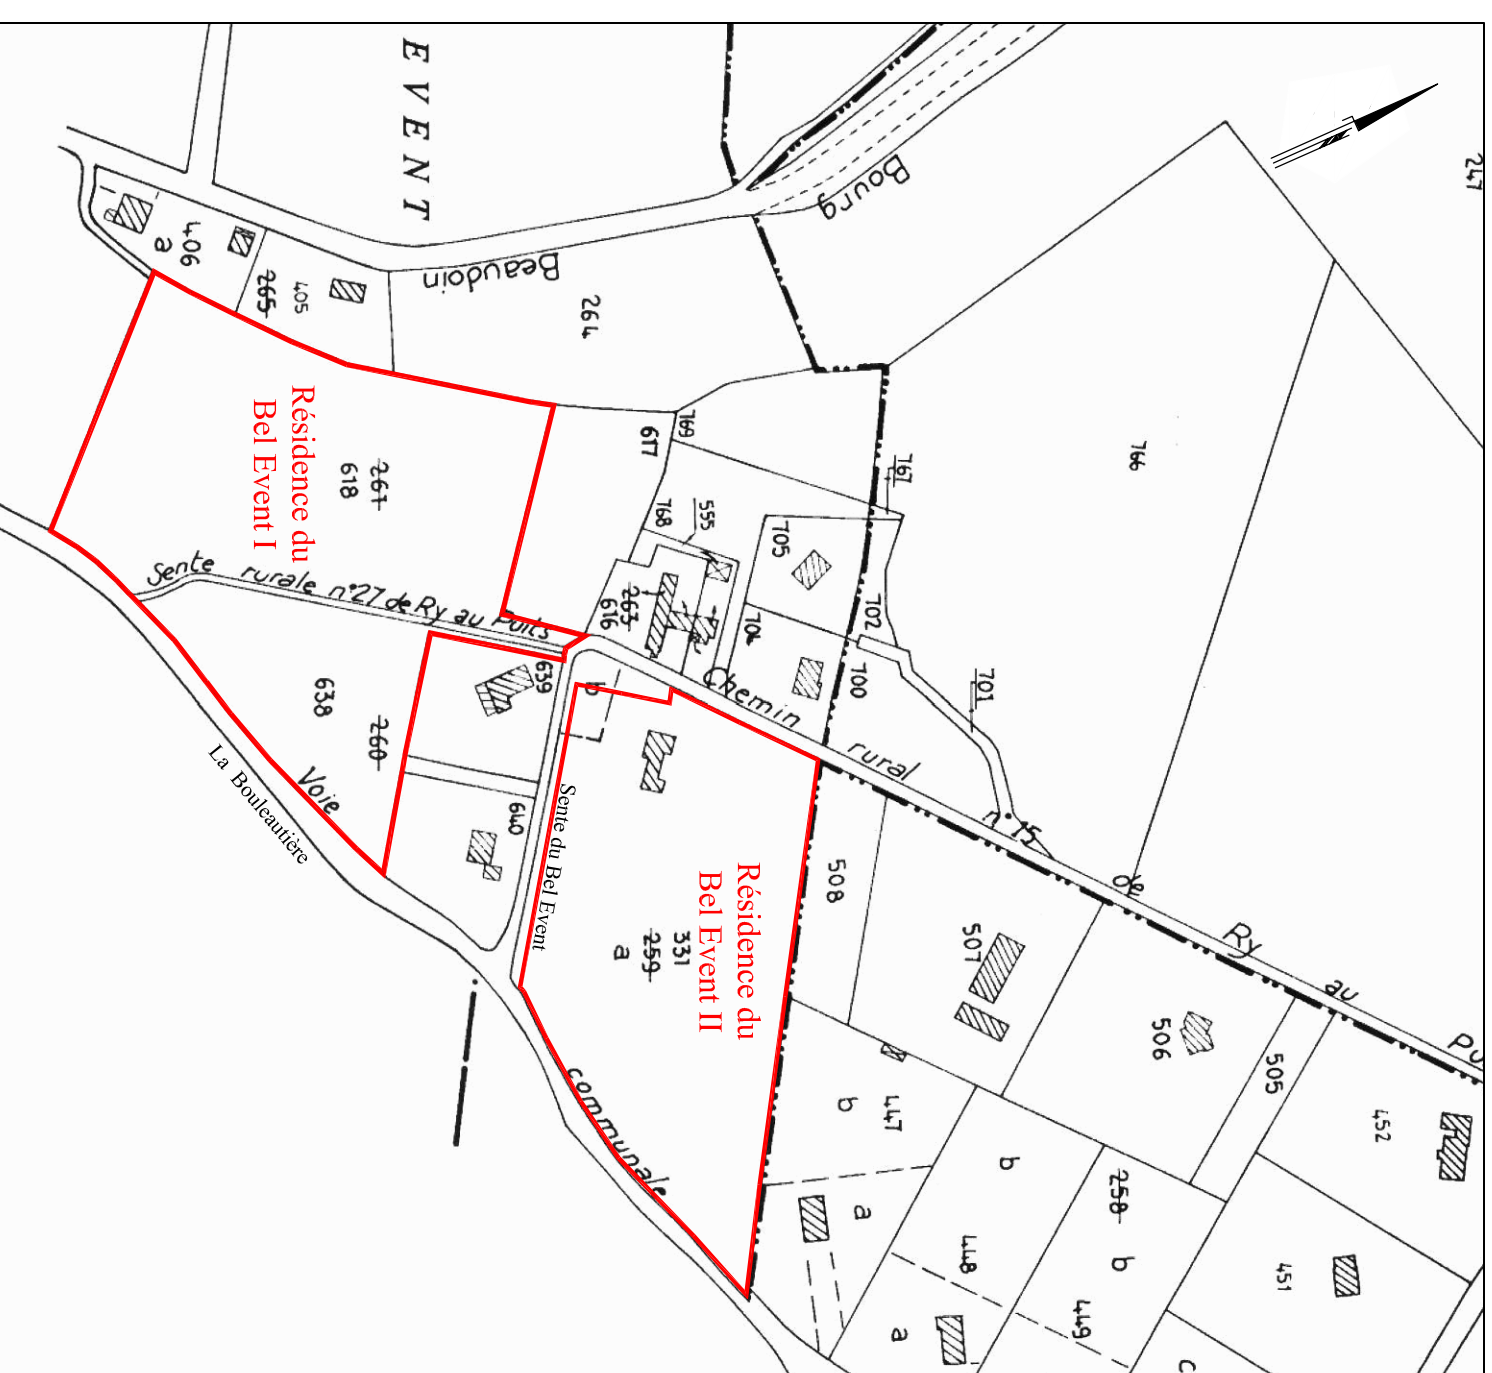

Extrait du Plan Cadastral
Echelle 1/2500ème