

SAINTE JACQUES SUR DARNETAL

"Hameau de Quéreville"

Rue des canadiens

Lotissement en 11 lots individuels et 1 îlot


Extrait du plan VRD
Lot n°11
Plan de commercialisation

Entrée privative de lot individuel: emplacement défini lors des travaux de viabilisation du lotissement

- 163.04 Cote altimétrique projet
- ☐ Citerneau d'eau potable
- ☐ Coffret individuel EDF
- ☒ Regard individuel téléphone
- ☒ Chambre de tirage téléphone
- ☉ Luminaire
- ☒ Boite de branchement individuel d'assainissement d'eaux pluviales : raccordement sur amorce bouchonnée avec fil d'eau imposé
- ☒ Indication des cotes tampon et radier de la boite d'eaux pluviales
- ☒ Boite de branchement individuel d'assainissement d'eaux pluviales : raccordement sur amorce bouchonnée
- ☒ Indication des cotes tampon et radier de la boite d'eaux usées
- ☒ Haie privative plantée par l'aménageur
- ☒ Zone constructible
- ☒ Zone constructible réservée exclusivement aux constructions démontables de surface inférieure à 20m² et hauteur maxi 3m : article UD 7.2
- ☒ Orientation principale de la façade ou du faîtage (plusieurs sens possibles)

Aménageur :

1609 Route de Lyons - 76520 MONTMMAIN
Tel: 02.35.79.08.00

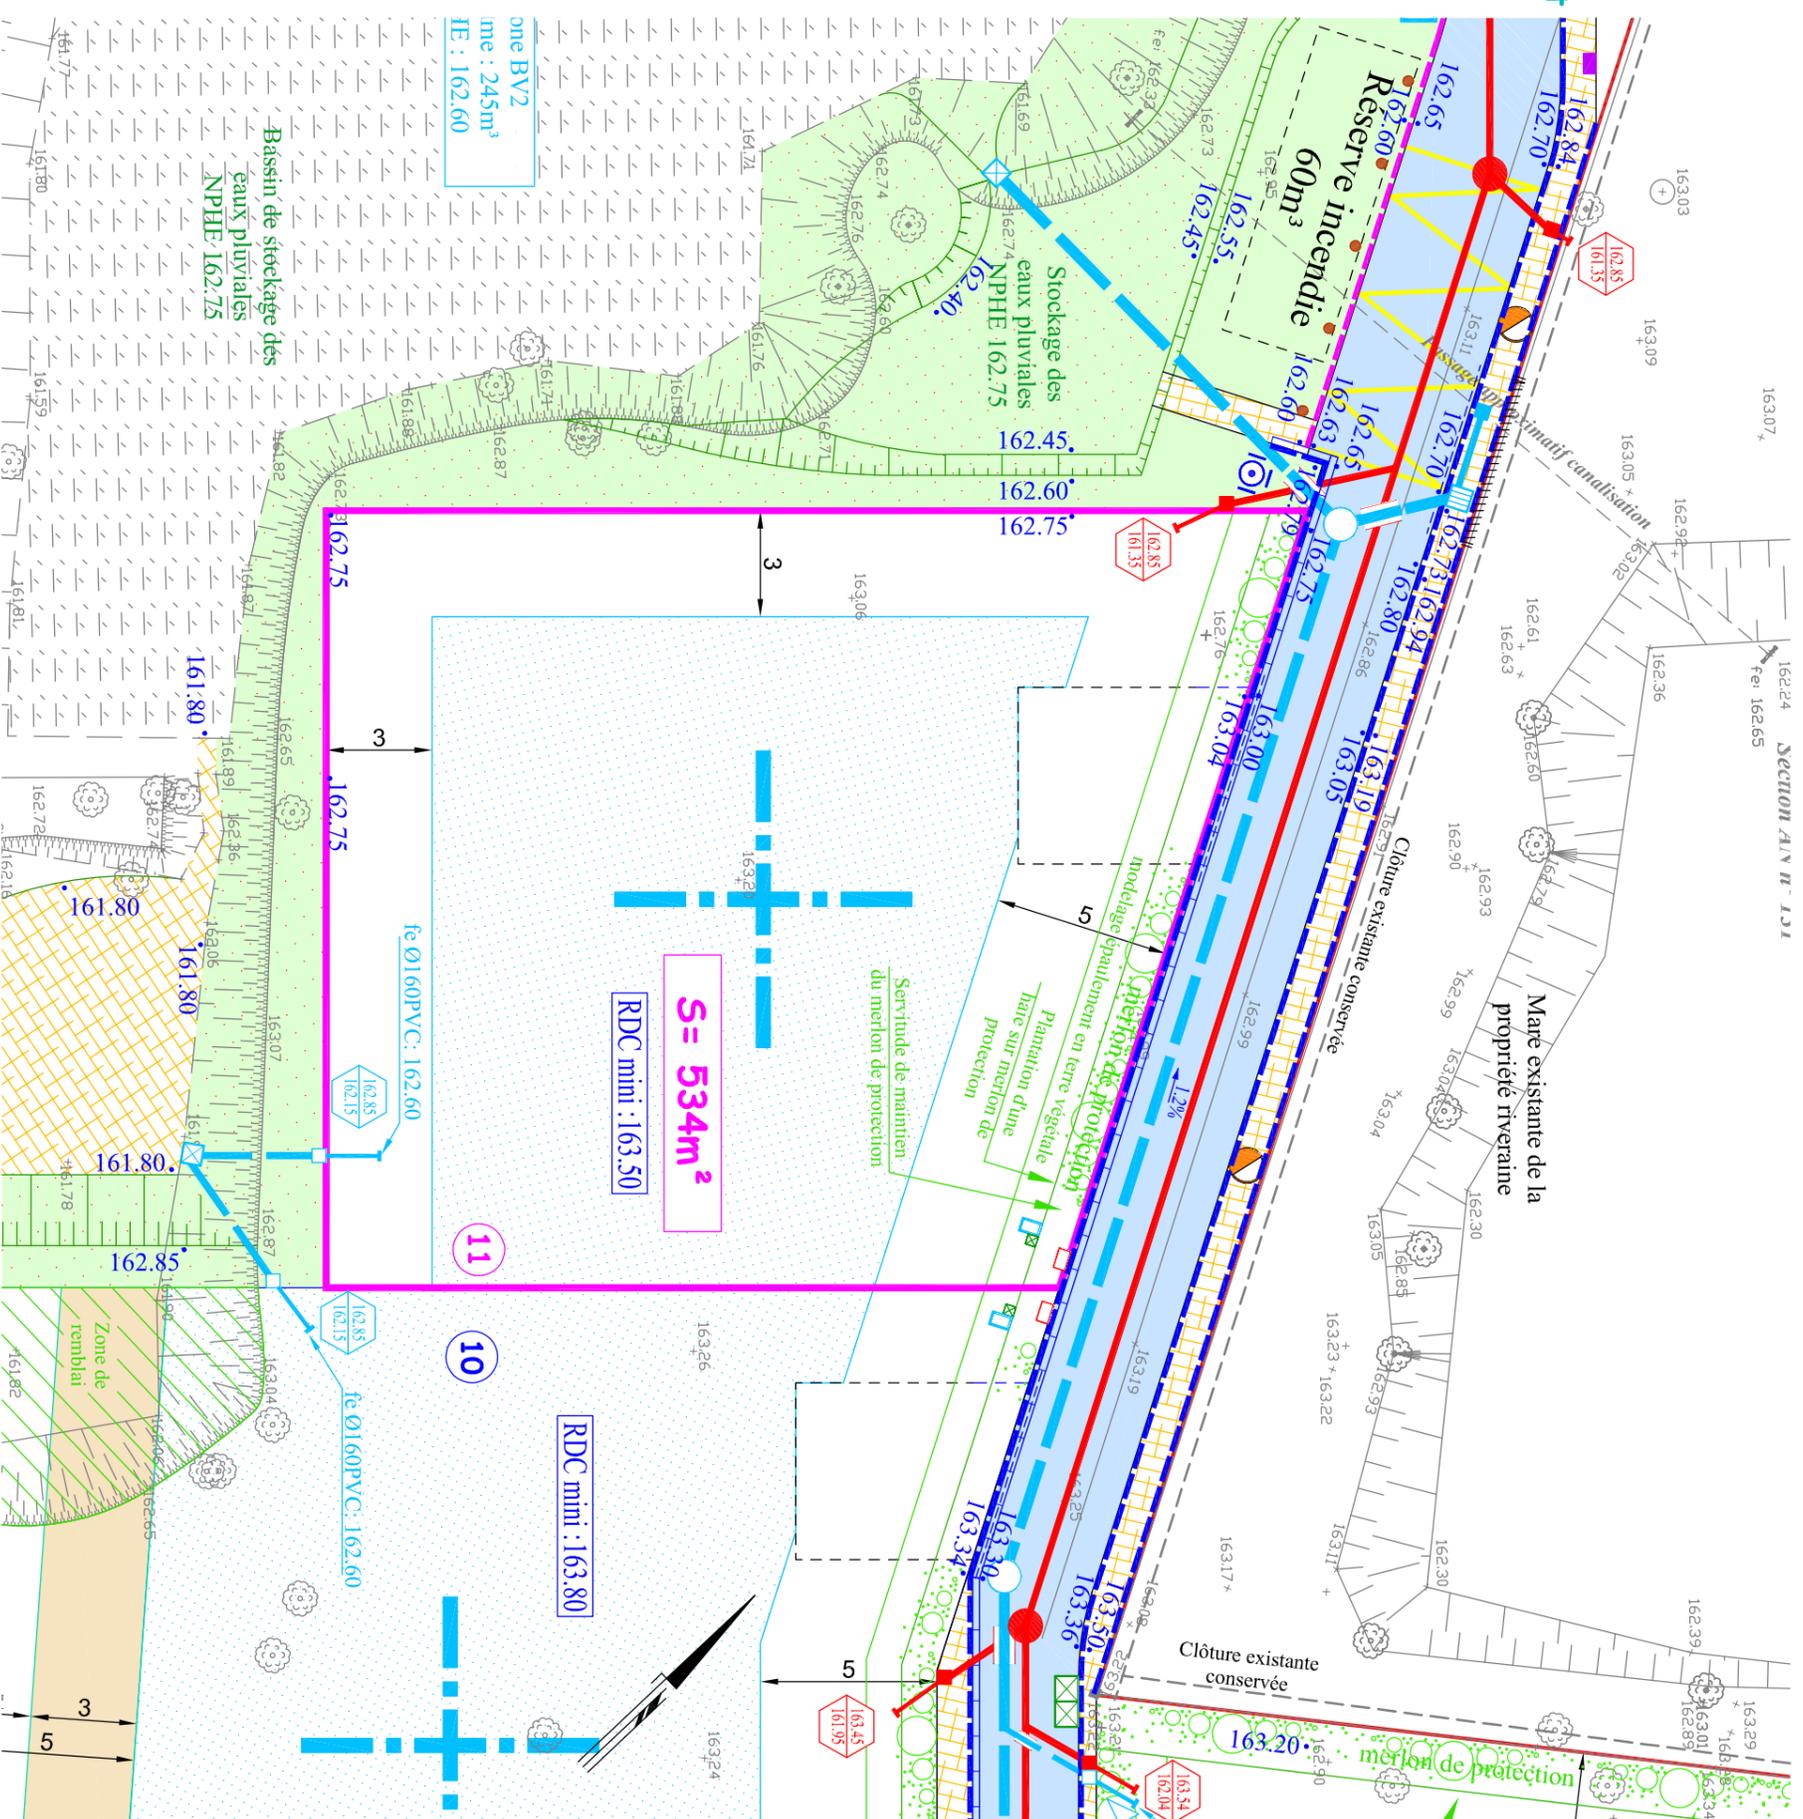

Echelle: 1/200ème
Juillet 2019

- Plan topographique réalisé en octobre 2015 par le cabinet Géodis, géomètre expert à Rouen
- La position des ouvrages et les cotes altimétriques projet sont à confirmer par les plans de recouvrement.
- La surface du terrain est donnée par le plan de division du 23 mai 2019 du cabinet Géodis géomètre expert.