

# SAINTE JACQUES SUR DARNETAL

"Hameau de Quéreville"

Rue des canadiens
















Lotissement en 11 lots individuels et 1 îlot

Section AN n° 130

Nota : application du plan de cession établi le 28.10.2005 par le Cabinet POILEUX Géomètre-Experts


## Extrait du plan VRD Lot n°3 Plan de commercialisation

Entrée privative de lot individuel: emplacement défini lors des travaux de viabilisation du lotissement

	Entrée privative de lot individuel: emplacement défini lors des travaux de viabilisation du lotissement
•164.04	Cote altimétrique projet
	Citerneau d'eau potable
	Coffret individuel EDF
	Regard individuel téléphone
	Coffret électrique du réseau principal
	Chambre de tirage téléphone
	Luminaire
	Boite de branchement individuel d'assainissement d'eaux pluviales : raccordement sur amorce bouchonnée avec fil d'eau imposé pour reprise du trop plein
	Indication des cotes tampon et radier de la boite d'eaux pluviales
	Boite de branchement individuel d'assainissement d'eaux pluviales : raccordement sur amorce bouchonnée
	Indication des cotes tampon et radier de la boite d'eaux usées
	Haie privative plantée par l'aménageur
	Zone constructible
	Zone constructible réservée exclusivement aux constructions démontables de surface inférieure à 20m² et hauteur maxi 3m : article UD 7.2
	Orientation principale de la façade ou du faîtiage (plusieurs sens possibles)

Aménageur :

1609 Route de Lyons - 76520 MONTMMAIN  
Tel: 02.35.79.08.00

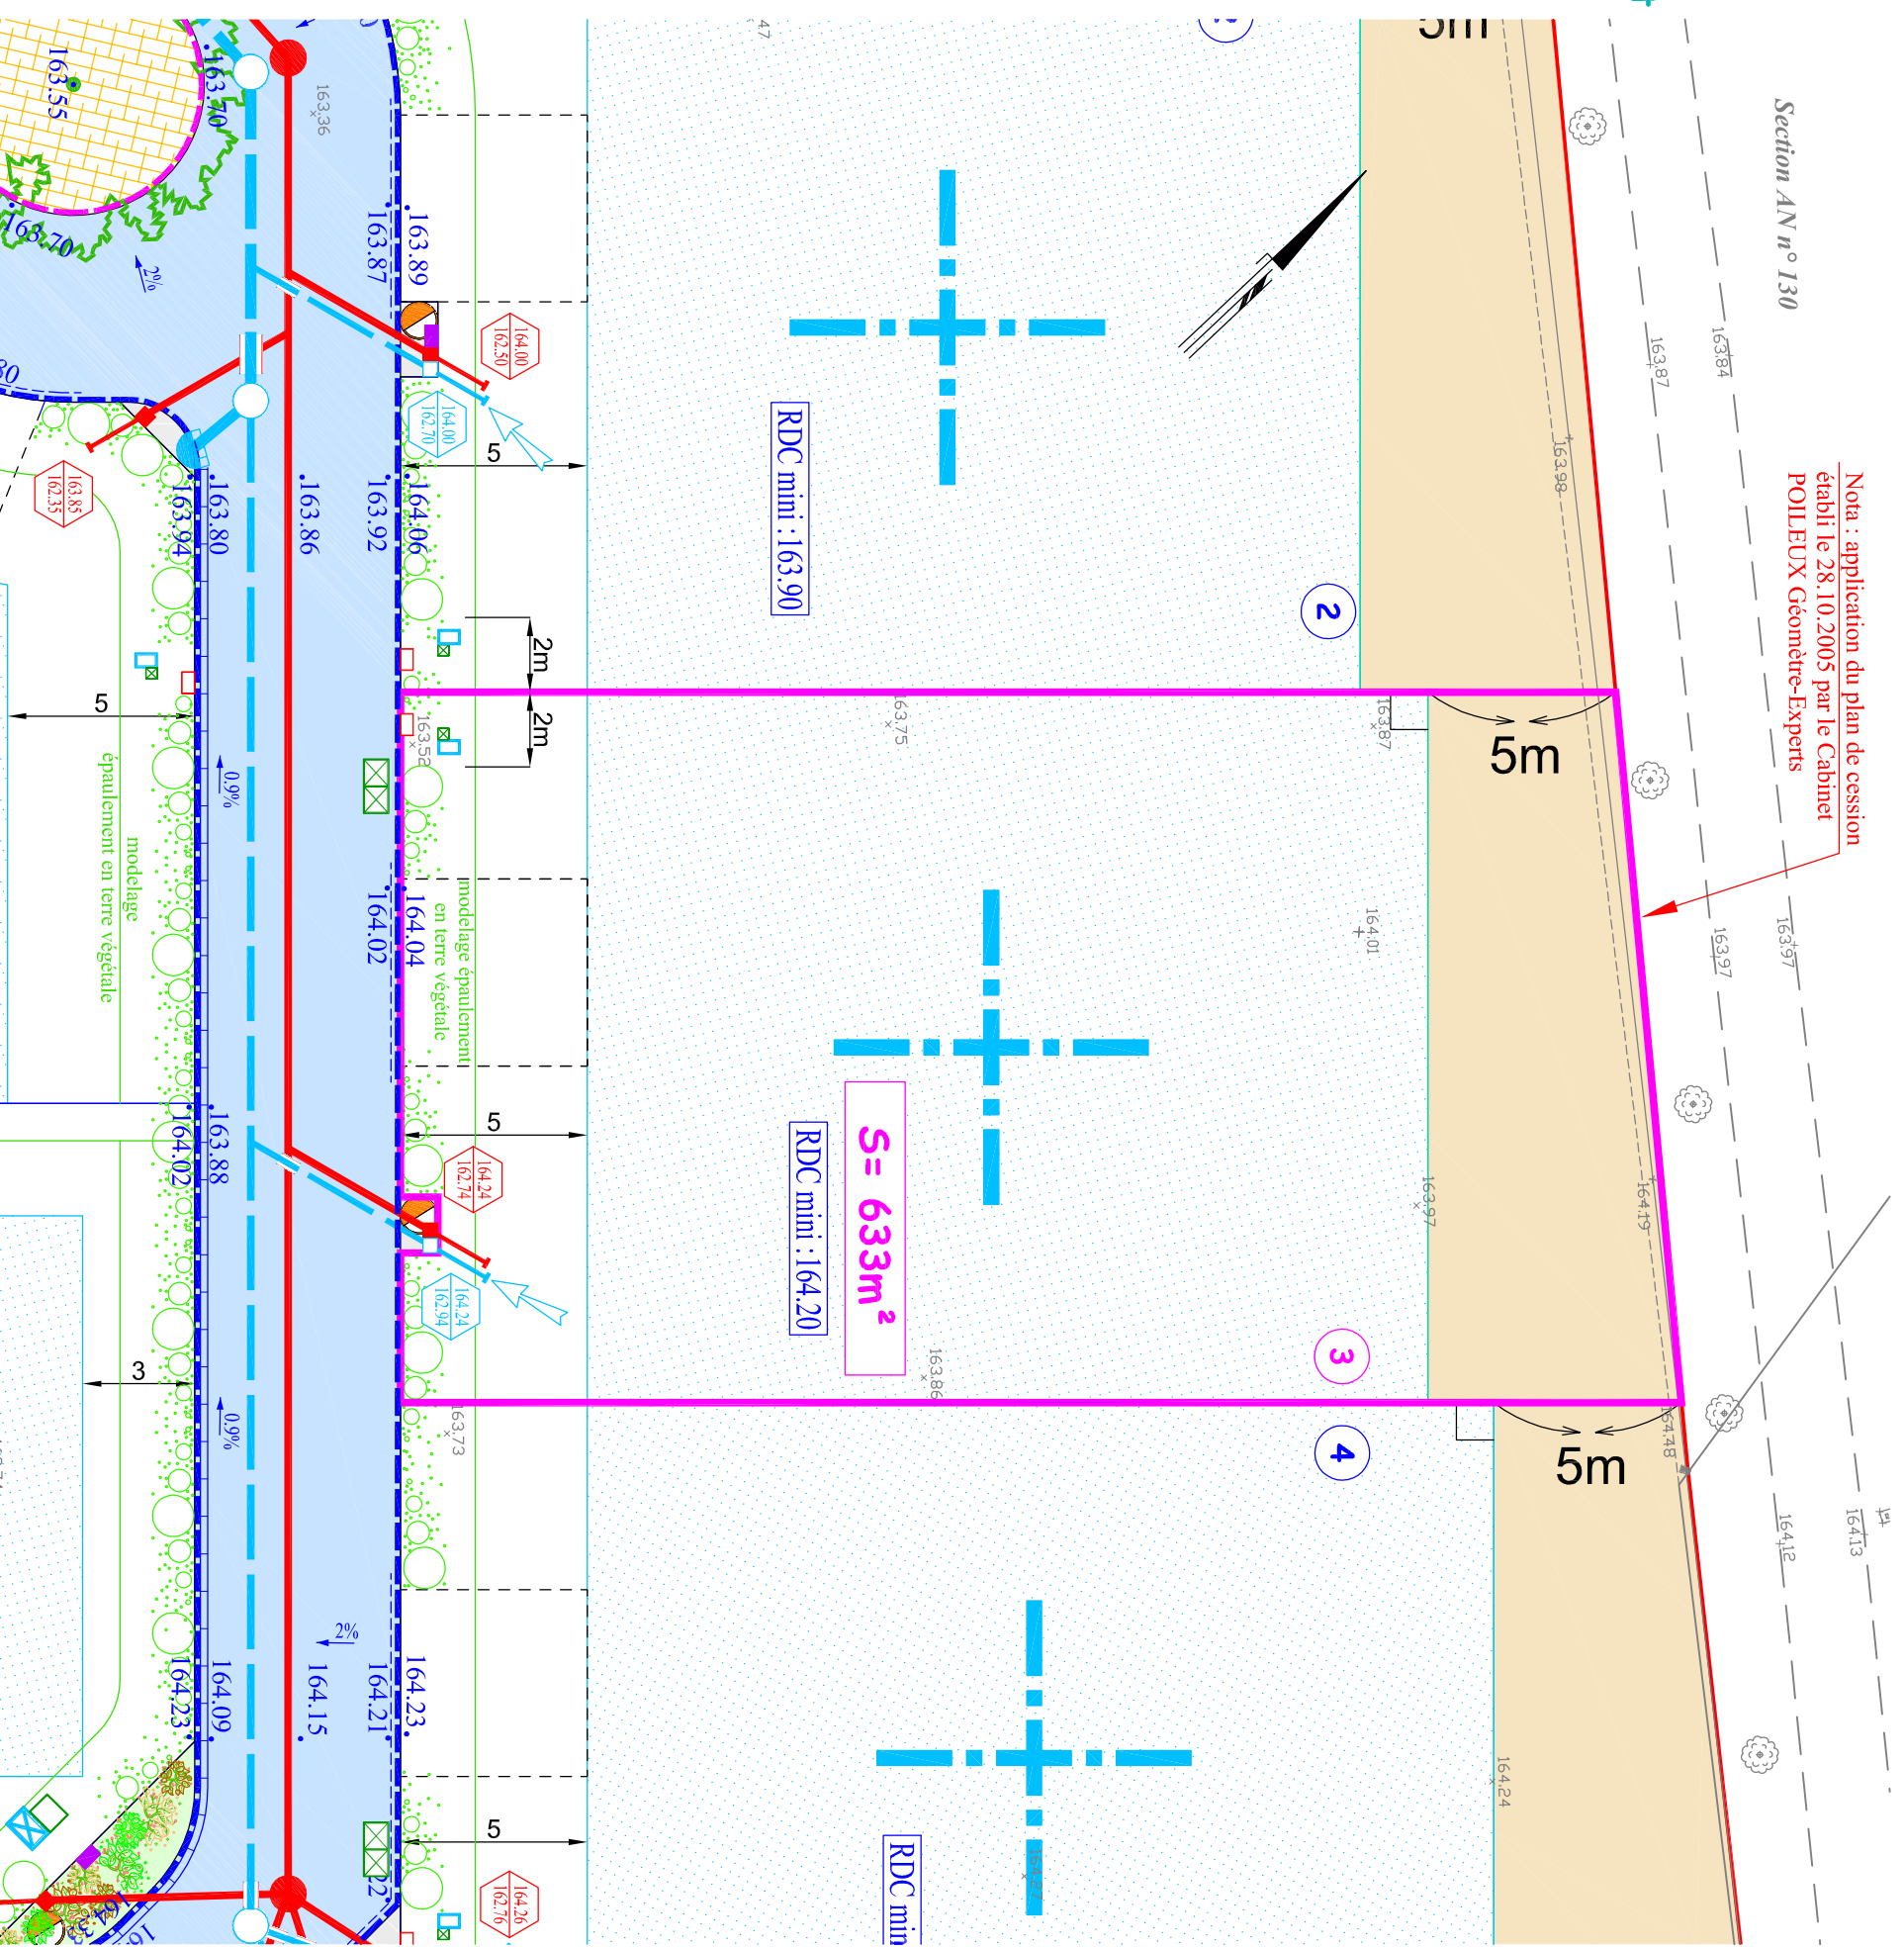

Echelle: 1/200ème  
Juillet 2019

- Plan topographique réalisé en octobre 2015 par le cabinet Géodis, géomètre expert à Rouen
- La position des ouvrages et les cotes altimétriques projet sont à confirmer par les plans de recoulement.
- La surface du terrain est donnée par le plan de division du 23 mai 2019 du cabinet Géodis géomètre expert.