

SAINTE JACQUES SUR DARNETAL

"Hameau de Quéreville"

Rue des canadiens

Lotissement en 11 lots individuels et 1 îlot

Extrait du plan VRD Lot n°4 Plan de commercialisation

Entrée privative de lot individuel: emplacement défini lors des travaux de viabilisation du lotissement


- 164.23 Cote altimétrique projet
- Citerneau d'eau potable
- Coffret individuel EDF
- Regard individuel téléphone
- Coffret électrique du réseau principal
- Chambre de tirage téléphone
- Luminaire
- Boite de branchement individuel d'assainissement d'eaux pluviales : raccordement sur amorce bouchonnée avec fil d'eau imposé pour reprise du trop plein
- Indication des cotes tampon et radier de la boite d'eaux pluviales
- Boite de branchement individuel d'assainissement d'eaux pluviales : raccordement sur amorce bouchonnée
- Indication des cotes tampon et radier de la boite d'eaux usées
- Massif d'arbustes
- Haie privative plantée par l'aménageur
- Zone constructible
- Zone constructible réservée exclusivement aux constructions démontables de surface inférieure à 20m² et hauteur maxi 3m : article UD 7.2
- Orientation principale de la façade ou du faîtage (plusieurs sens possibles)

Aménageur :

1609 Route de Lyons - 76520 MONTMMAIN
Tel: 02.35.79.08.00



Nota : application du plan de cession établi le 28.10.2005 par le Cabinet POILLEUX Géomètre-Experts

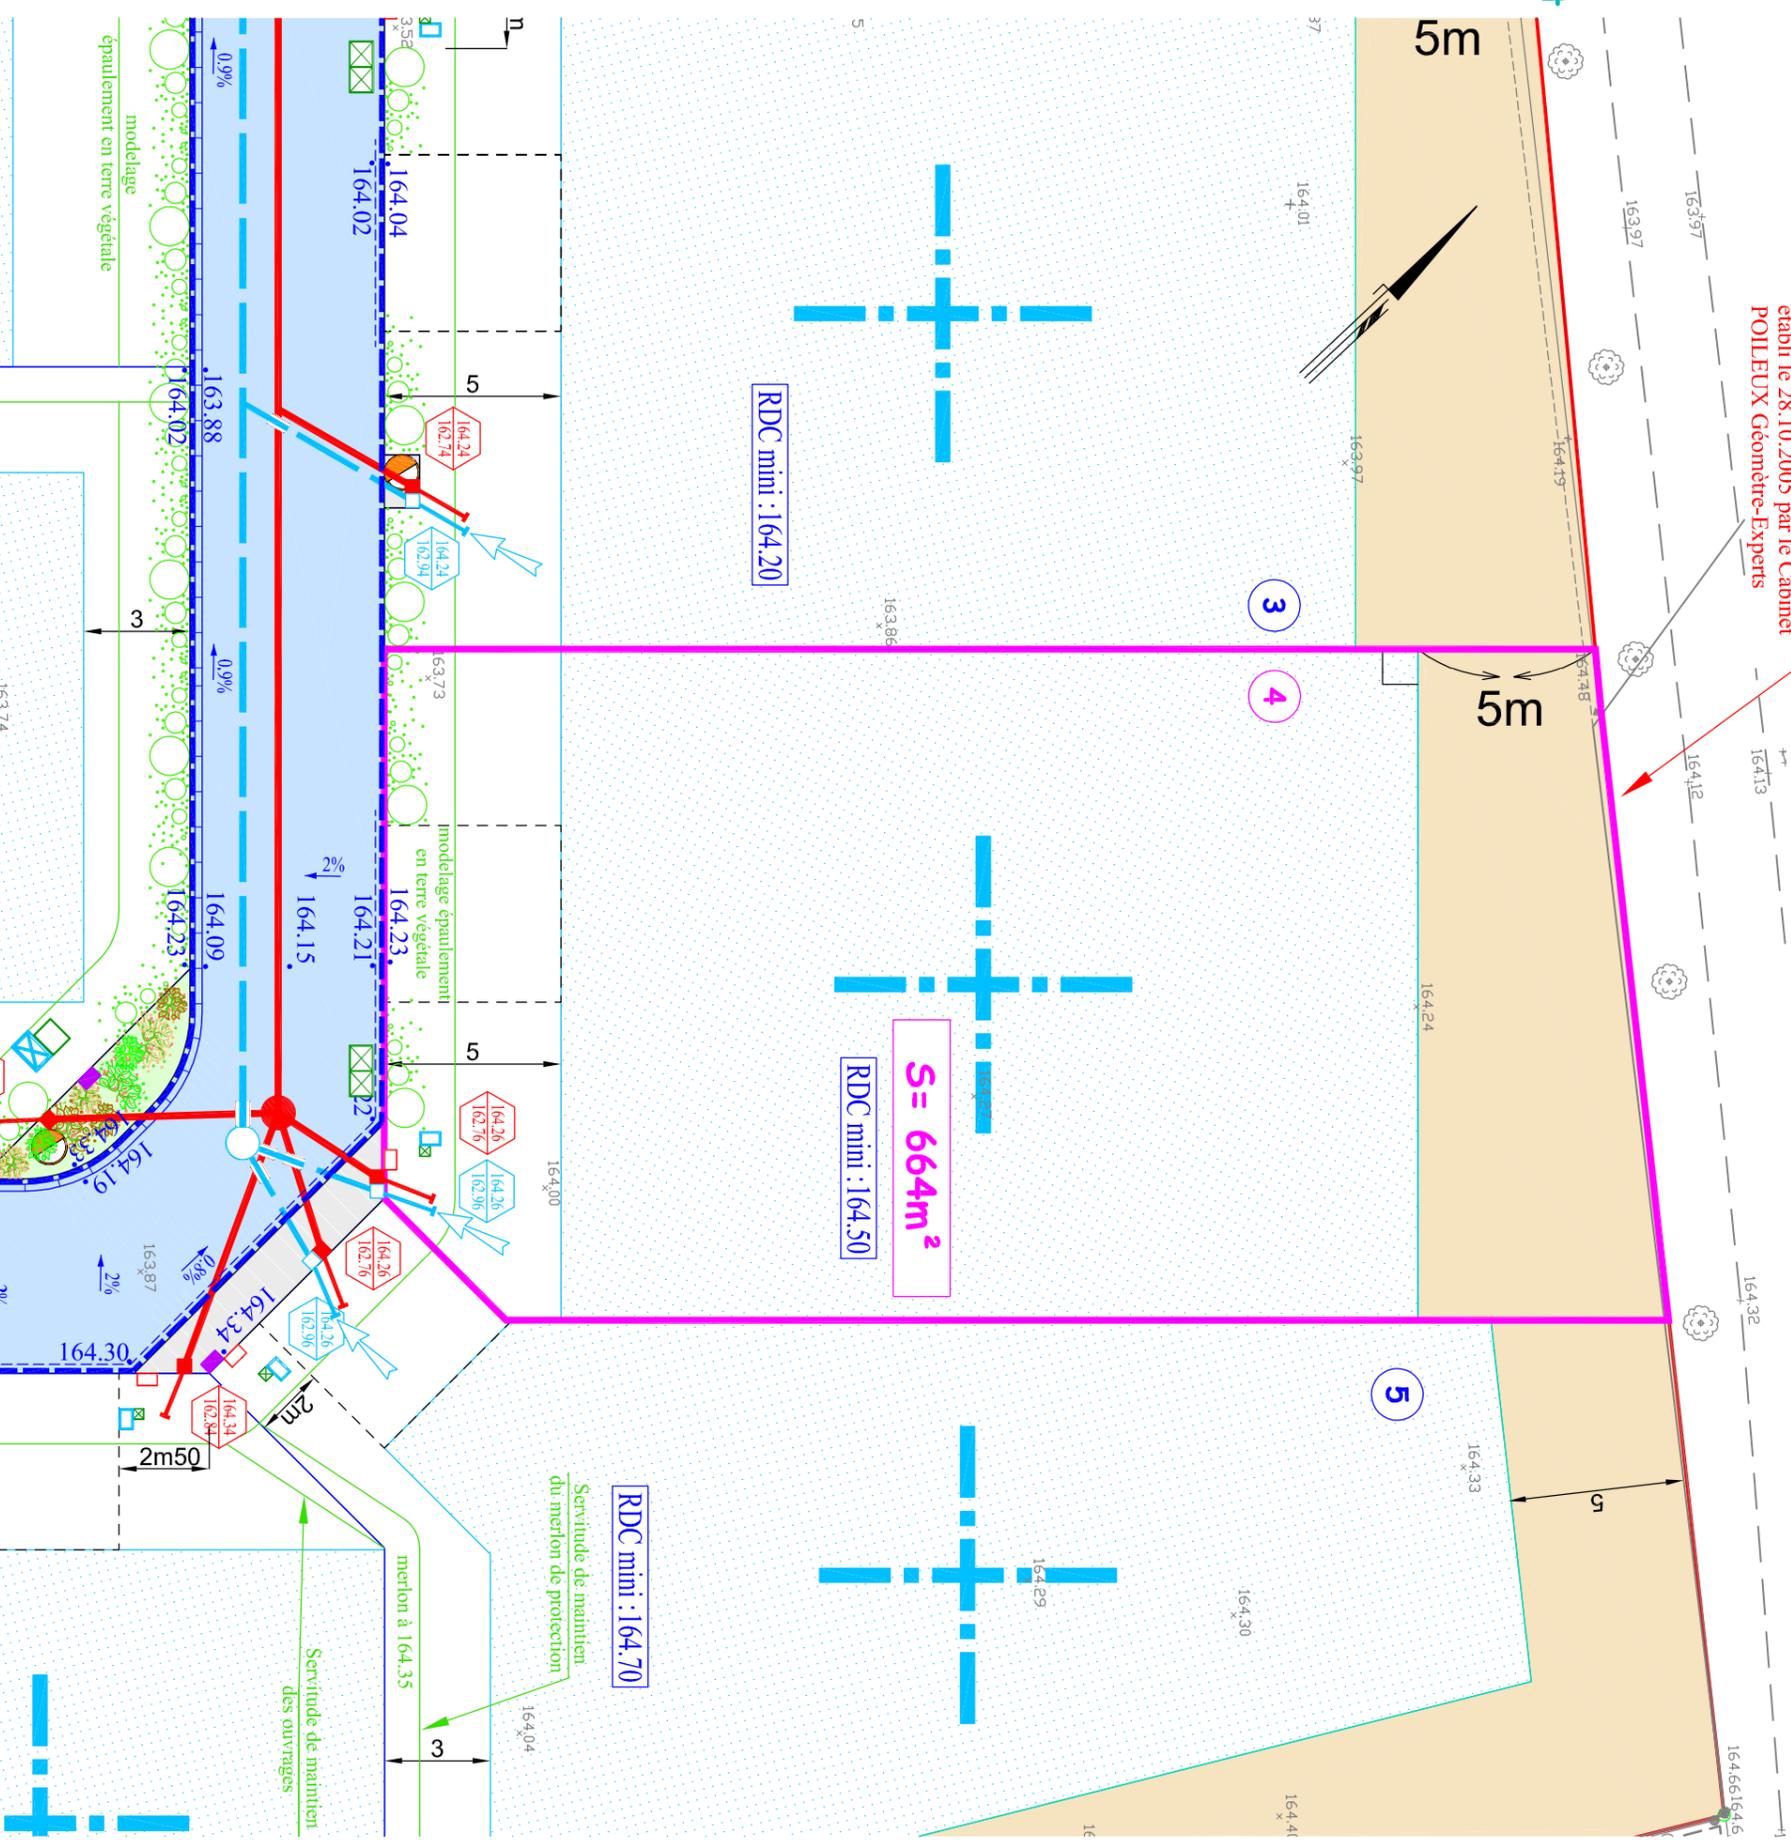

Echelle: 1/200ème
Juillet 2019

- Plan topographique réalisé en octobre 2015 par le cabinet Géodis, géomètre expert à Rouen
- La position des ouvrages et les cotes altimétriques projet sont à confirmer par les plans de recouvrement.
- La surface du terrain est donnée par le plan de division du 23 mai 2019 du cabinet Géodis géomètre expert.