

# SAIN'T JACQUES SUR DARNETAL

## "Hameau de Quéreville"

### Rue des canadiens


#### Lotissement en 11 lots individuels et 1 îlot

### Extrait du plan VRD Lot n°8 Plan de commercialisation




Entrée privative de lot individuel: emplacement défini lors des travaux de viabilisation du lotissement

- 163.82 Cote altimétrique projet
- Citerneau d'eau potable
- Coffret individuel EDF
- Regard individuel téléphone
- Coffret électrique du réseau principal
- Chambre de tirage téléphone
- Luminaire
- Boite de branchement individuel d'assainissement d'eaux pluviales: raccordement sur amorce bouchonnée avec fil d'eau imposé
- Boite de branchement individuel d'assainissement d'eaux pluviales: raccordement sur amorce bouchonnée
- Indication des cotes tampon et radier de la boite d'eaux usées
- Haie privative plantée par l'aménageur
- Zone constructible
- Zone constructible réservée exclusivement aux constructions démontables de surface inférieure à 20m² et hauteur maxi 3m : article UD 7.2
- Orientation principale de la façade ou du faîtiage (plusieurs sens possibles)

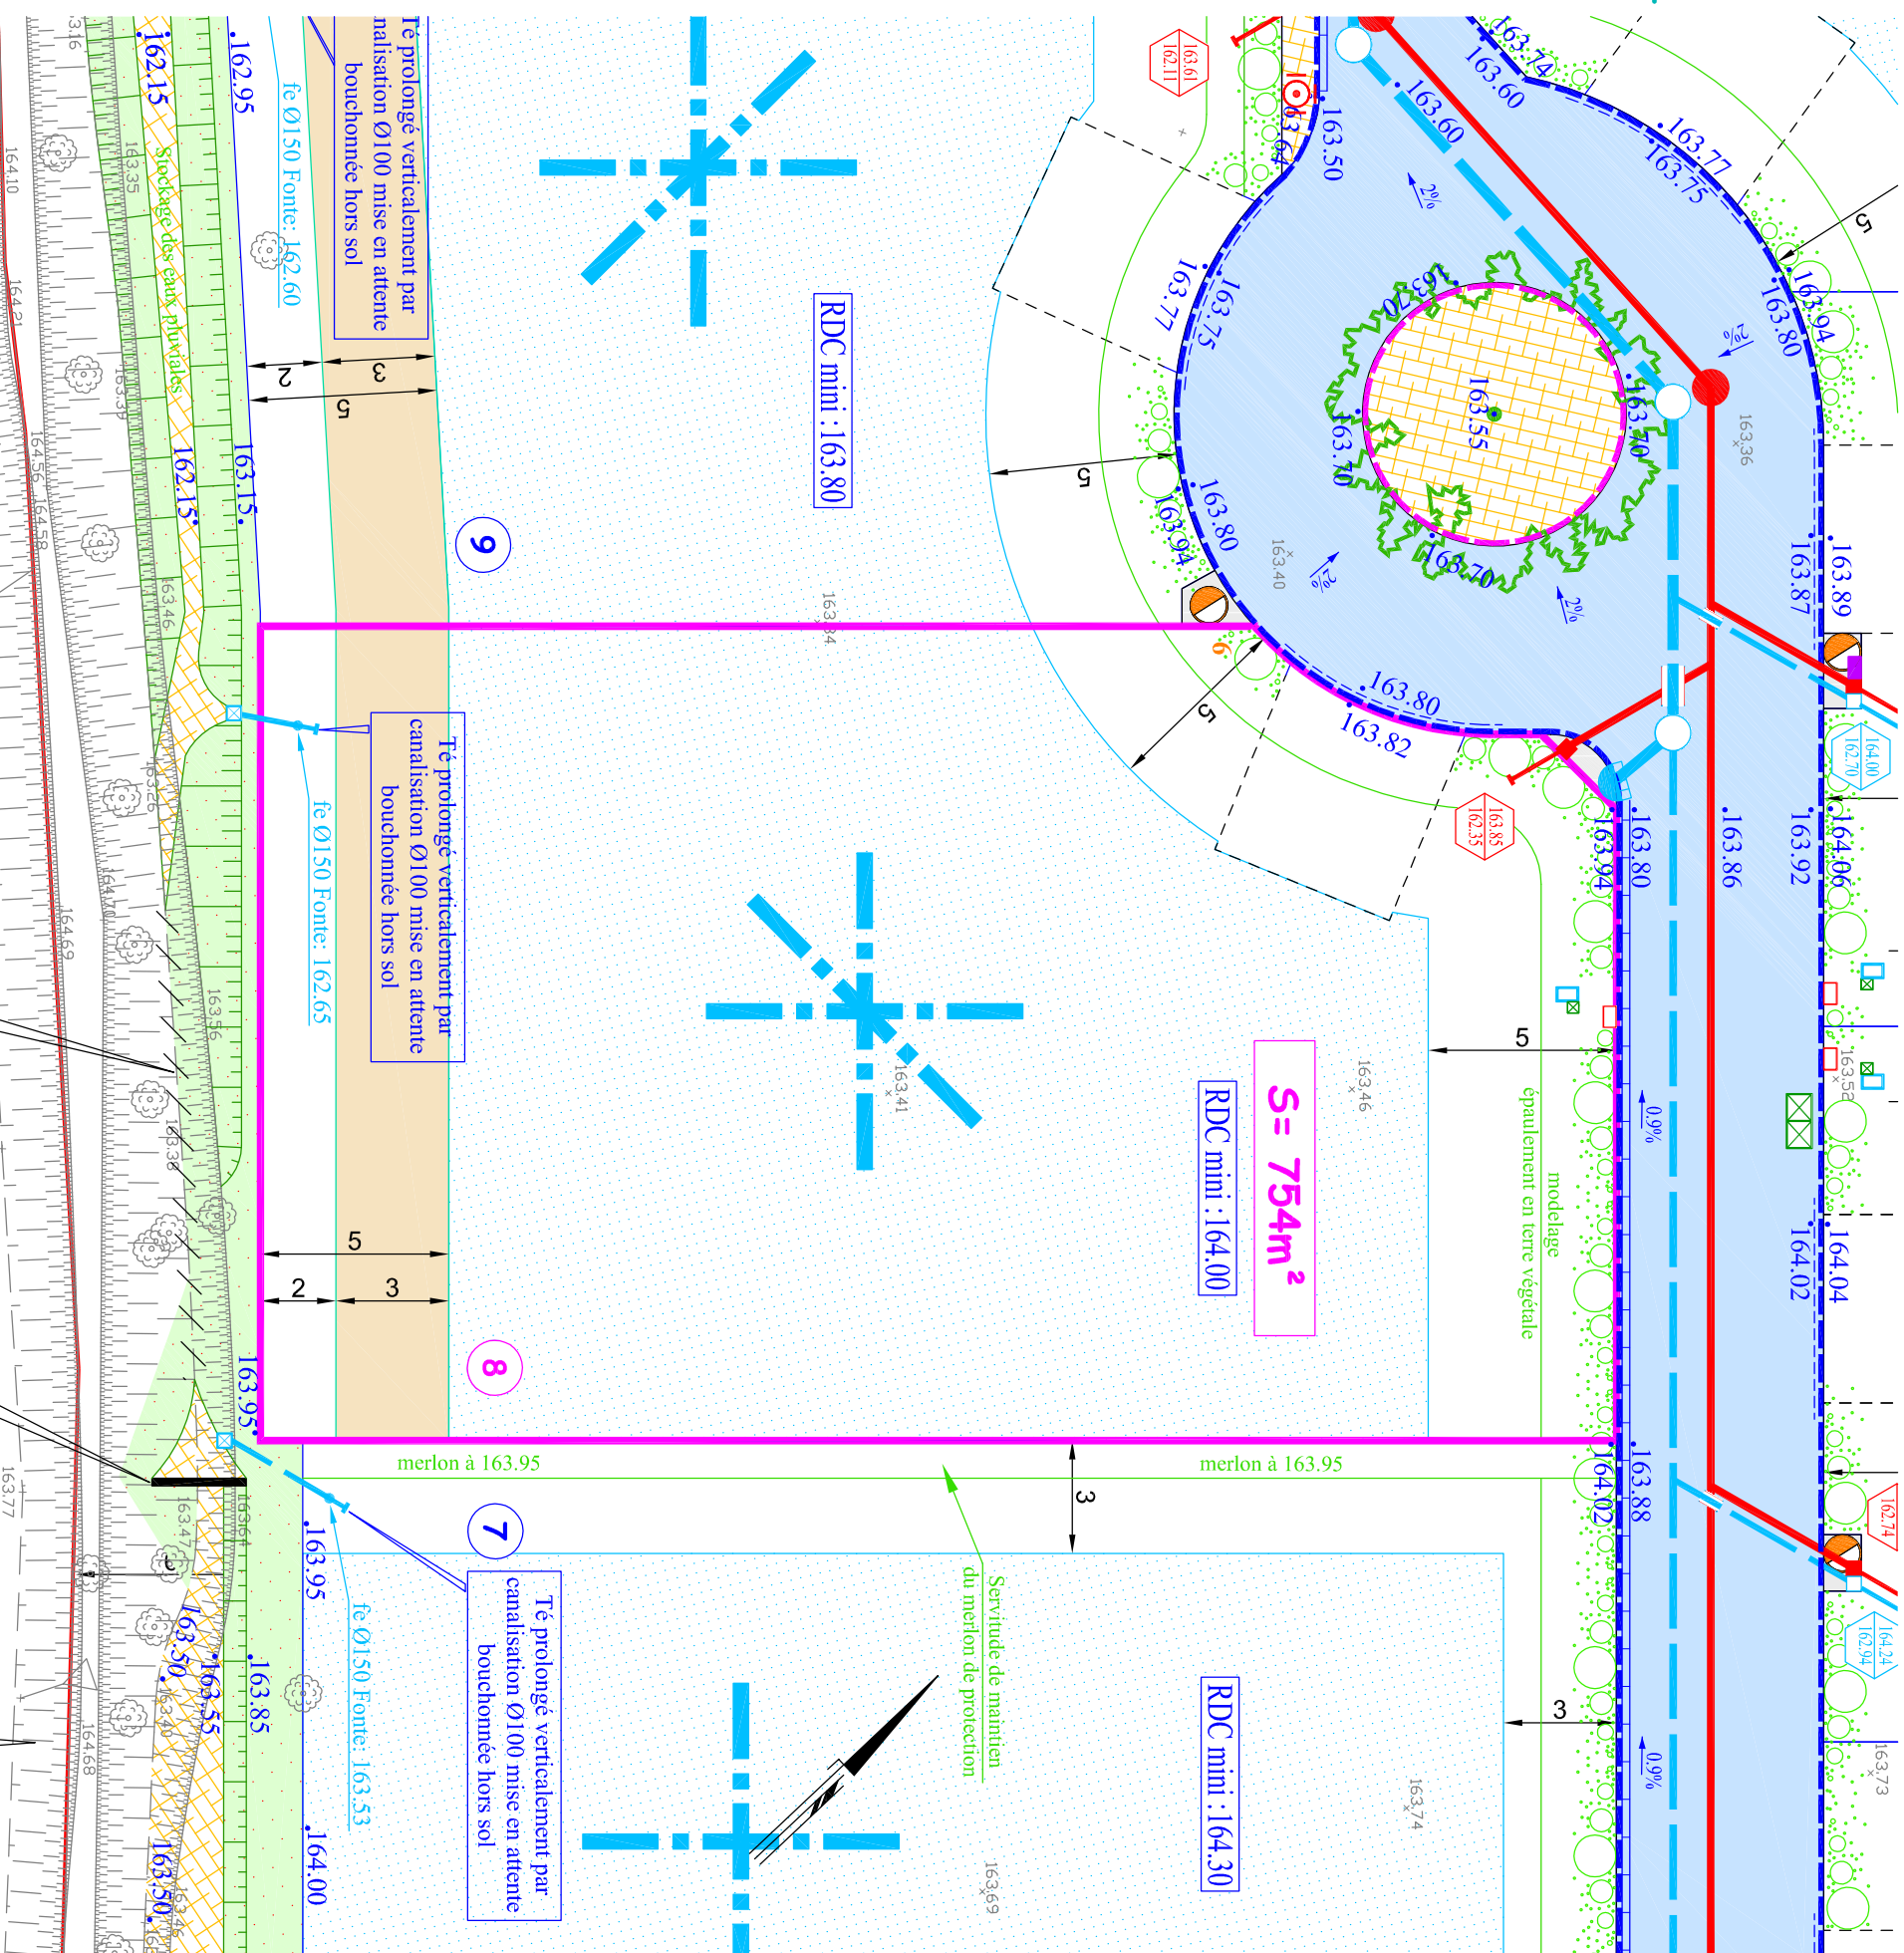

1609 Route de Lyons - 76520 MONTMMAIN  
Tel: 02.35.79.08.00

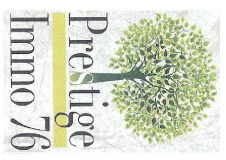

**Aménageur :**

Echelle: 1/200ème  
Juillet 2019

- Plan topographique réalisé en octobre 2015 par le cabinet Géodis, géomètre expert à Rouen  
- La position des ouvrages et les cotes altimétriques projet sont à confirmer par les plans de recoulement.  
- La surface du terrain est donnée par le plan de division du 23 mai 2019 du cabinet Géodis géomètre expert.