

# SAINTE JACQUES SUR DARNETAL

"Hameau de Quéreville"

Rue des canadiens

Lotissement en 11 lots individuels et 1 îlot


## Extrait du plan VRD Lot n°9 Plan de commercialisation

Entrée privative de lot individuel: emplacement défini lors des travaux de viabilisation du lotissement

- 163.77 Cote altimétrique projet
-  Citerneau d'eau potable
-  Coffret individuel EDF
-  Regard individuel téléphone
-  Chambre de tirage téléphone
-  Luminaire
- Boite de branchement individuel d'assainissement d'eaux pluviales : raccordement sur amorce bouchonnée avec fil d'eau imposé
- Boite de branchement individuel d'assainissement d'eaux pluviales : raccordement sur amorce bouchonnée
- Indication des cotes tampon et radier de la boite d'eaux usées
-  Haie privative plantée par l'aménageur
-  Zone constructible
-  Zone de surface inférieure à 20m<sup>2</sup> et hauteur maxi 3m : article UD 7.2
-  Orientation principale de la façade ou du faîçage (plusieurs sens possibles)

Aménageur :

1609 Route de Lyons - 76520 MONTMMAIN  
Tel: 02.35.79.08.00

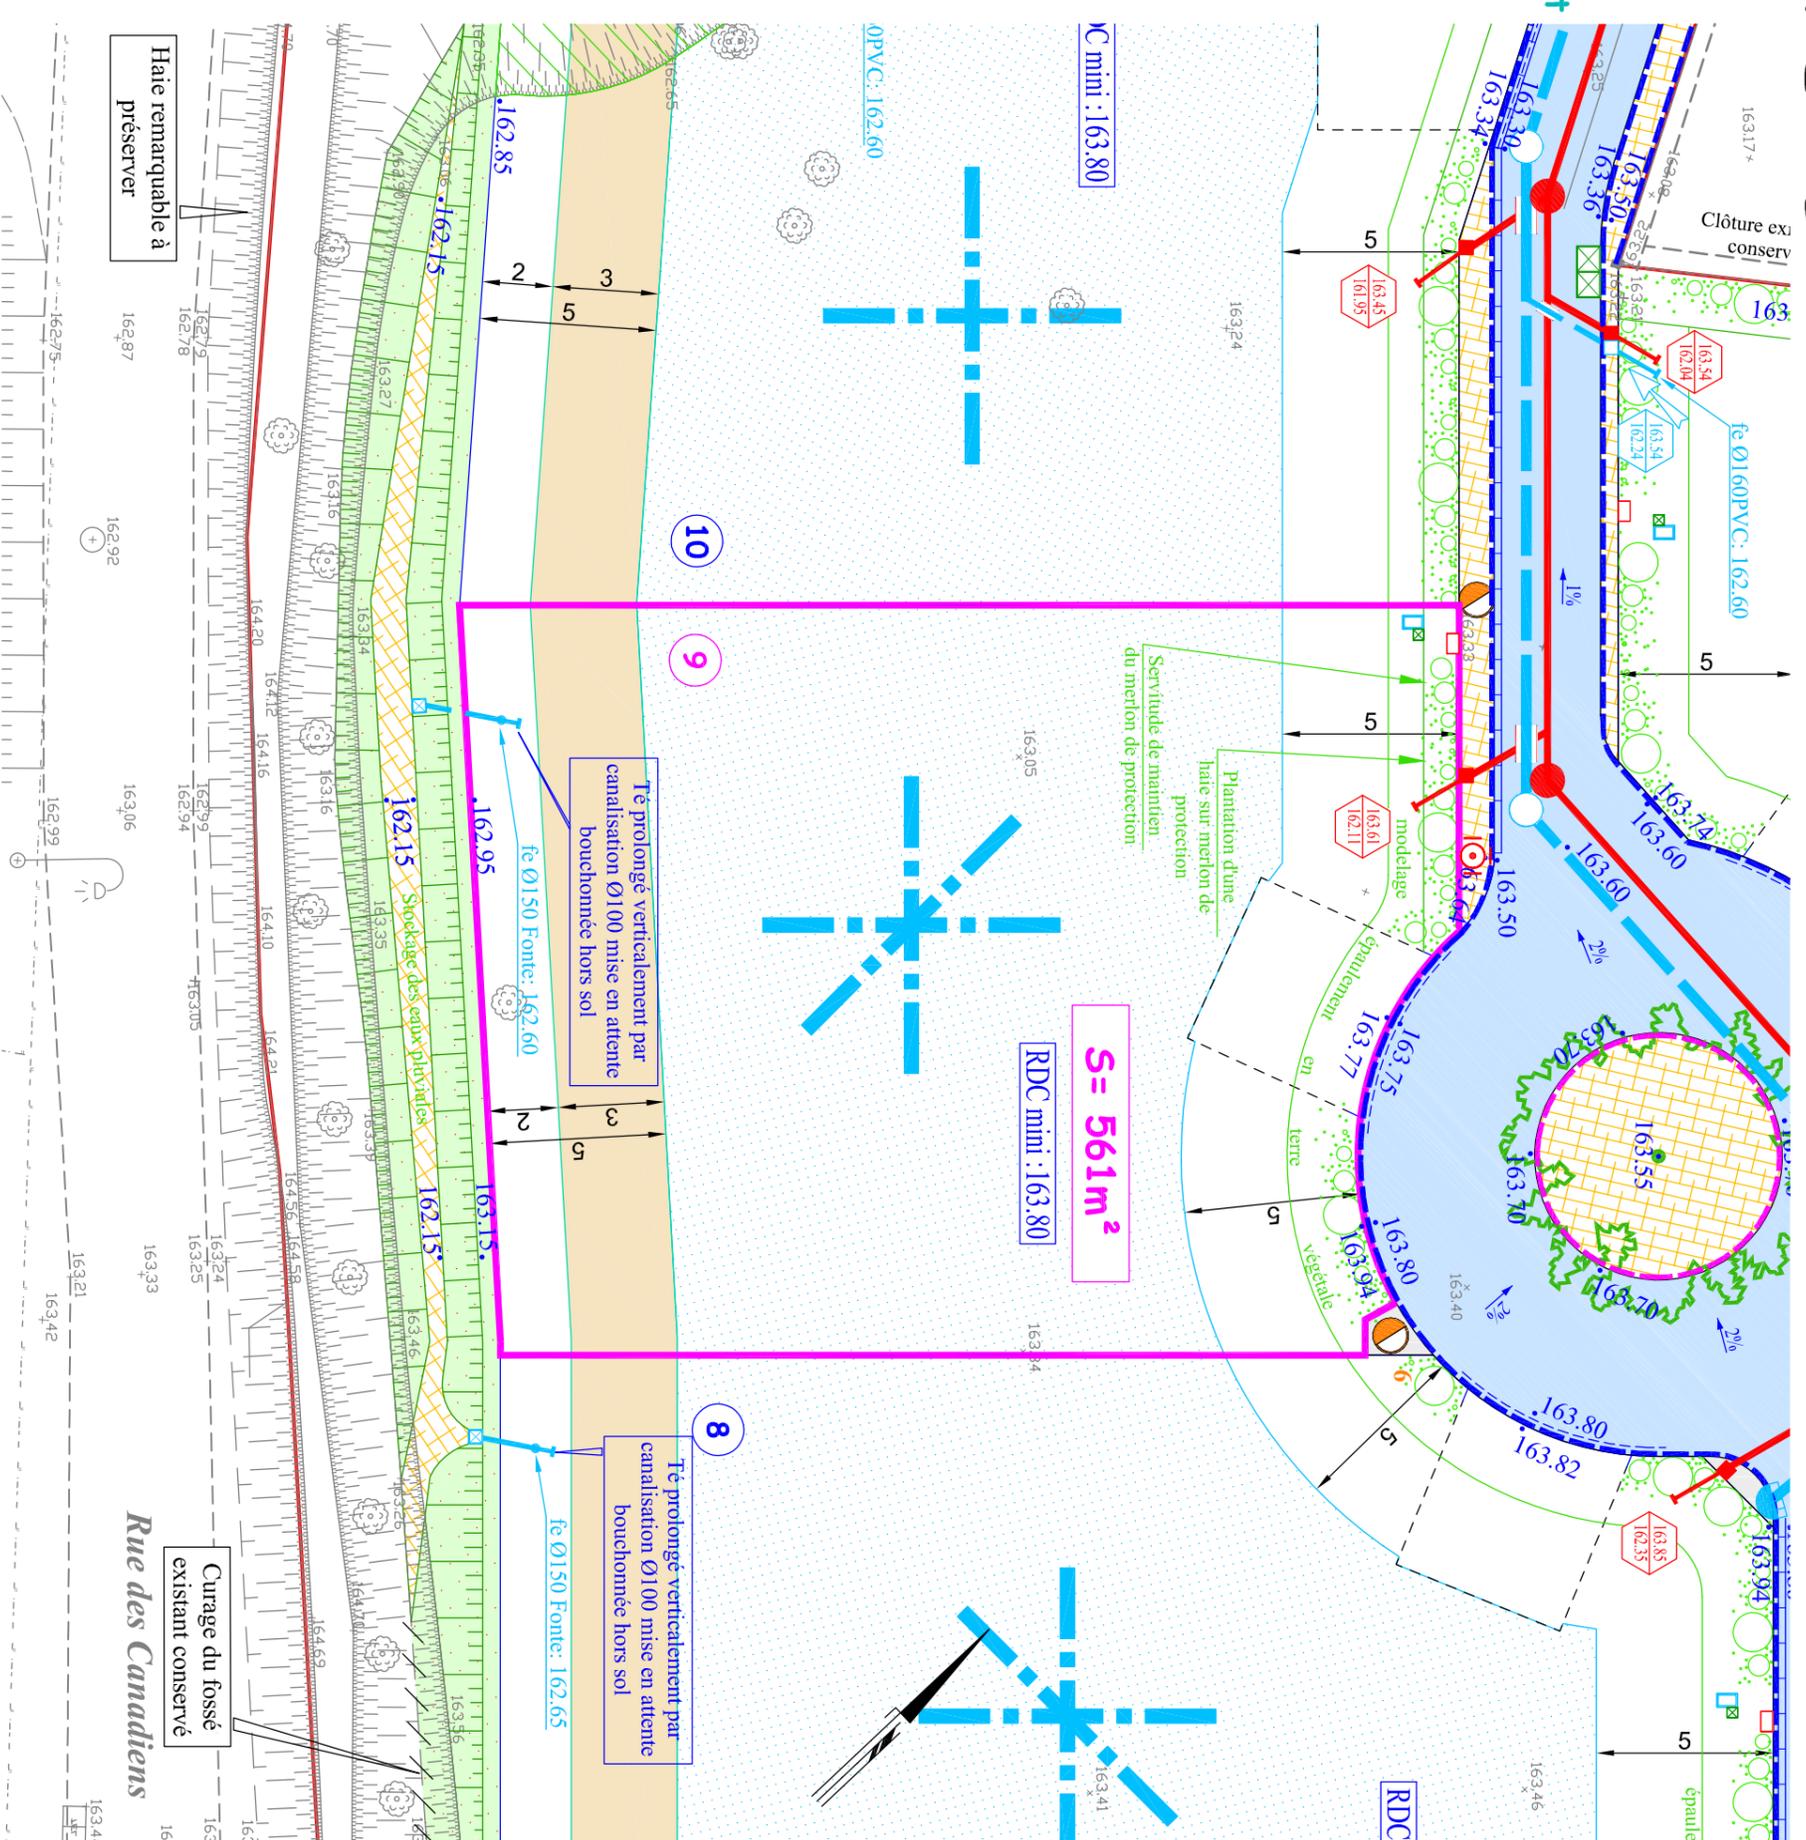

Echelle: 1/200ème  
Juillet 2019

- Plan topographique réalisé en octobre 2015 par le cabinet Géodis, géomètre expert à Rouen  
- La position des ouvrages et les cotes altimétriques projet sont à confirmer par les plans de recoulement.  
- La surface du terrain est donnée par le plan de division du 23 mai 2019 du cabinet Géodis géomètre expert.