


La Neuville Chant d'oiseel

Rue du Froc aux Moines

**Lotissement de 58 lots
et 1 îlot pour groupe d'habitations**



Résidence "Des Beaux Repaires"

Extrait du plan VRD
Lot n°31
Plan de commercialisation

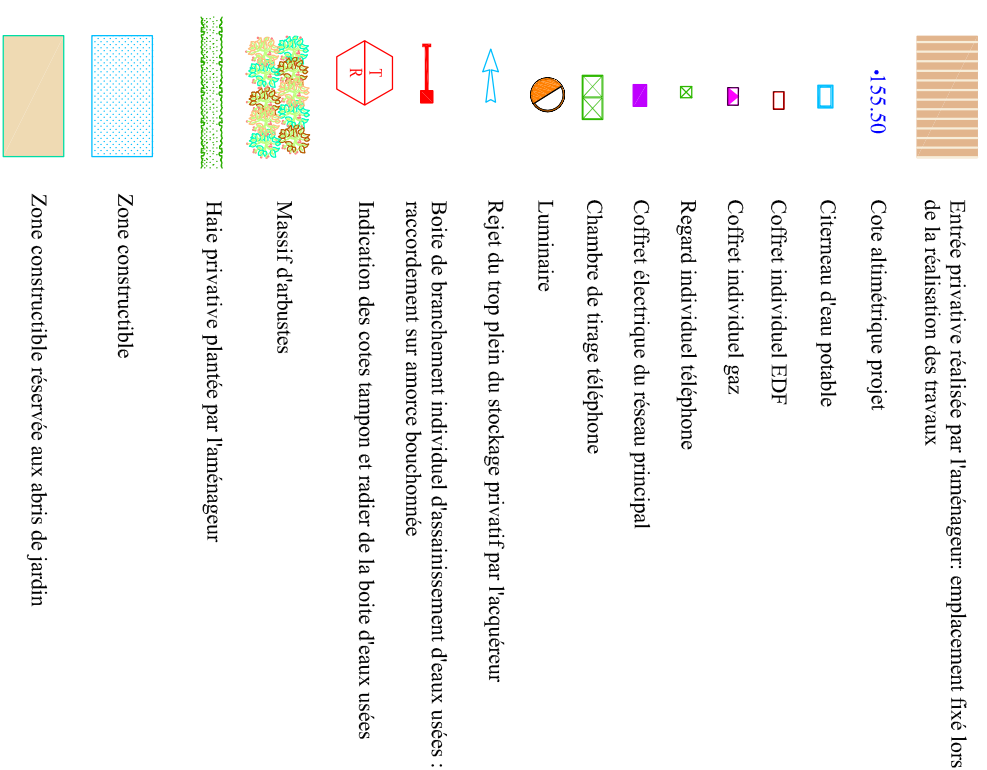

Prestige

1609 Route de Lyons - 76520 MONTMAIN
Tel: 02.35.79.08.00

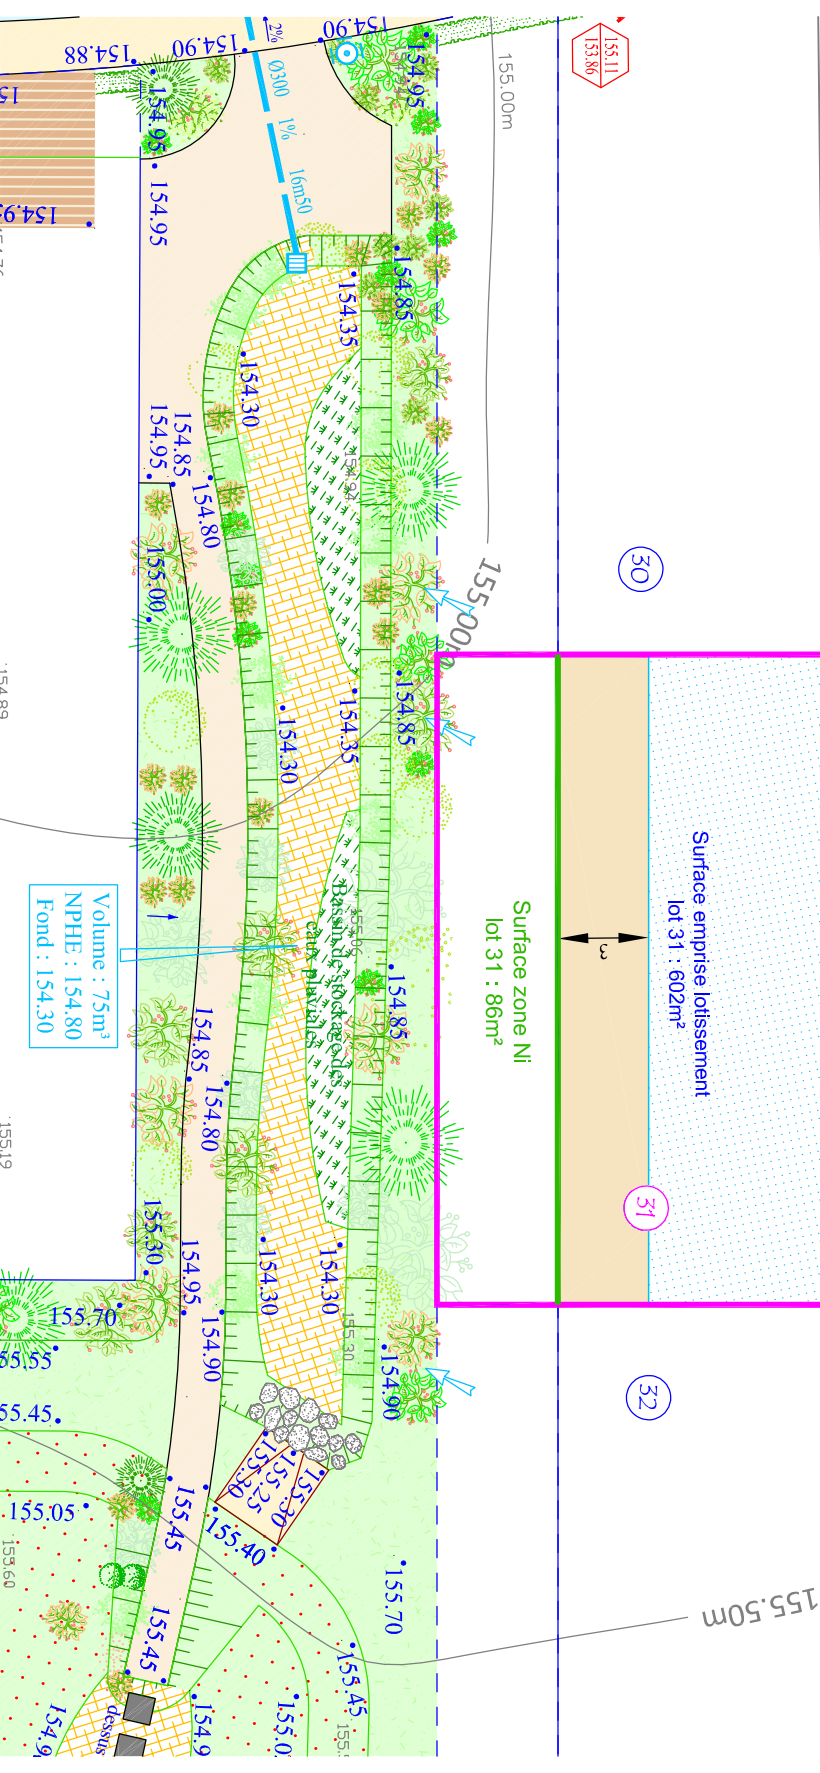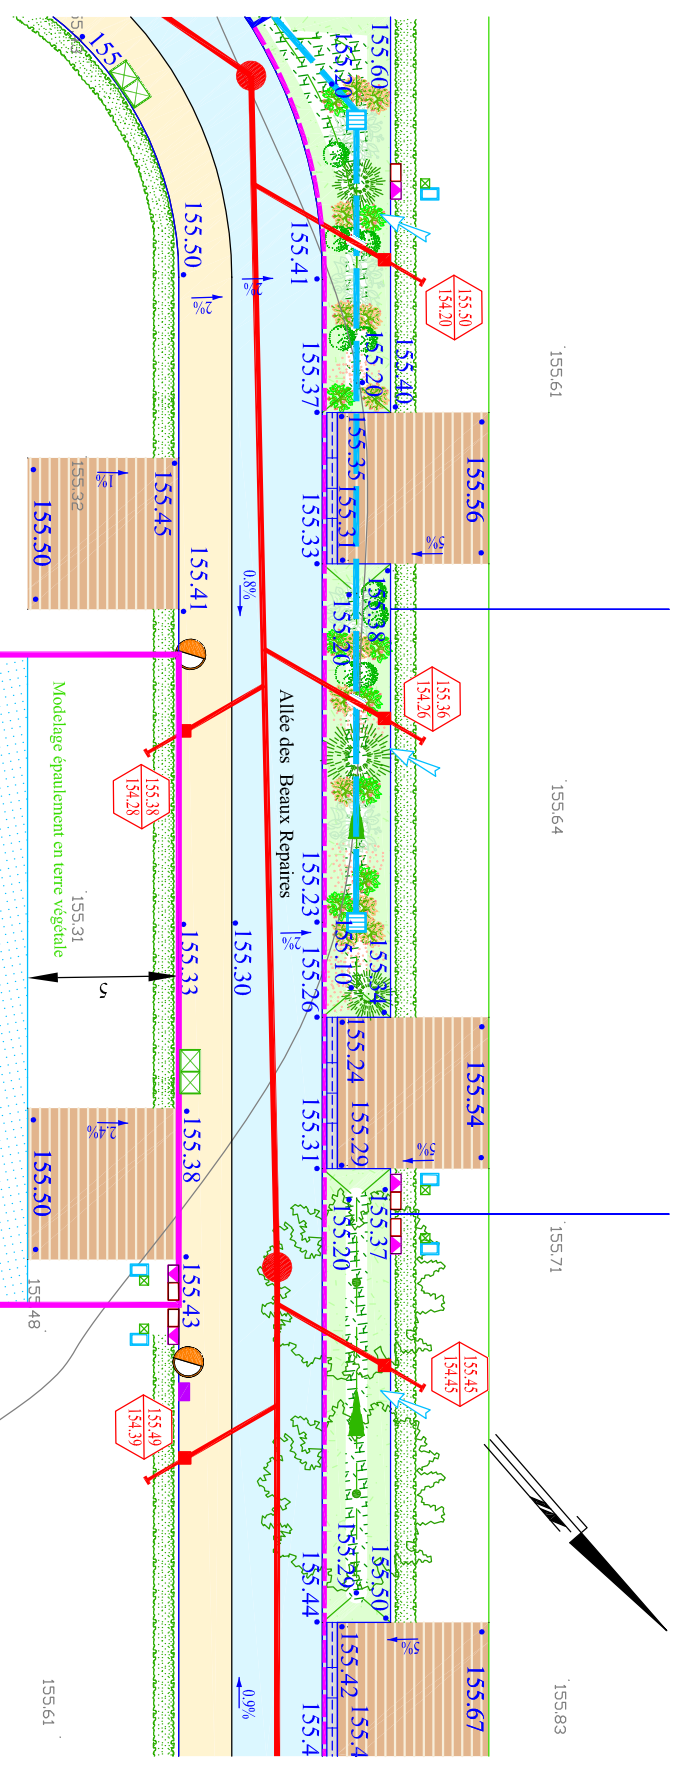

Echelle: 1/250ème
Août 2016

- Epure de piquetage établi par la Société GEODIS
- La position des ouvrages et les cotes altimétriques projet sont à confirmer par les plans de recollement.
- La surface du terrain est donnée à titre indicatif et sera précisée après bornage du géomètre expert de l'aménageur.