

La Neuville Chant d'oiseil

Rue du Froc aux Moines


Lotissement de 58 lots et 1 îlot pour groupe d'habitations

Résidence "Des Beaux Repaires"

Extrait du plan VRD
Lot n°32
Plan de commercialisation

	Entrée privative réalisée par l'aménageur: emplacement fixé lors de la réalisation des travaux
	Cote altimétrique projet
	Citerneau d'eau potable
	Coffret individuel EDF
	Coffret individuel gaz
	Regard individuel téléphone
	Coffret électrique du réseau principal
	Chambre de tirage téléphone
	Luminaire
	Rejet du trop plein du stockage privatif par l'aqueduc
	Boite de branchement individuel d'assainissement d'eaux usées : raccordement sur amorce bouclonnée
	Indication des cotes tampon et radier de la boite d'eaux usées
	Massif d'arbustes
	Haie privative plantée par l'aménageur
	Zone constructible
	Zone constructible réservée aux abris de jardin

Prestige Foncier
Aménageur :
1609 Route de Lyons - 76520 MONTMMAIN
Tel: 02.35.79.08.00

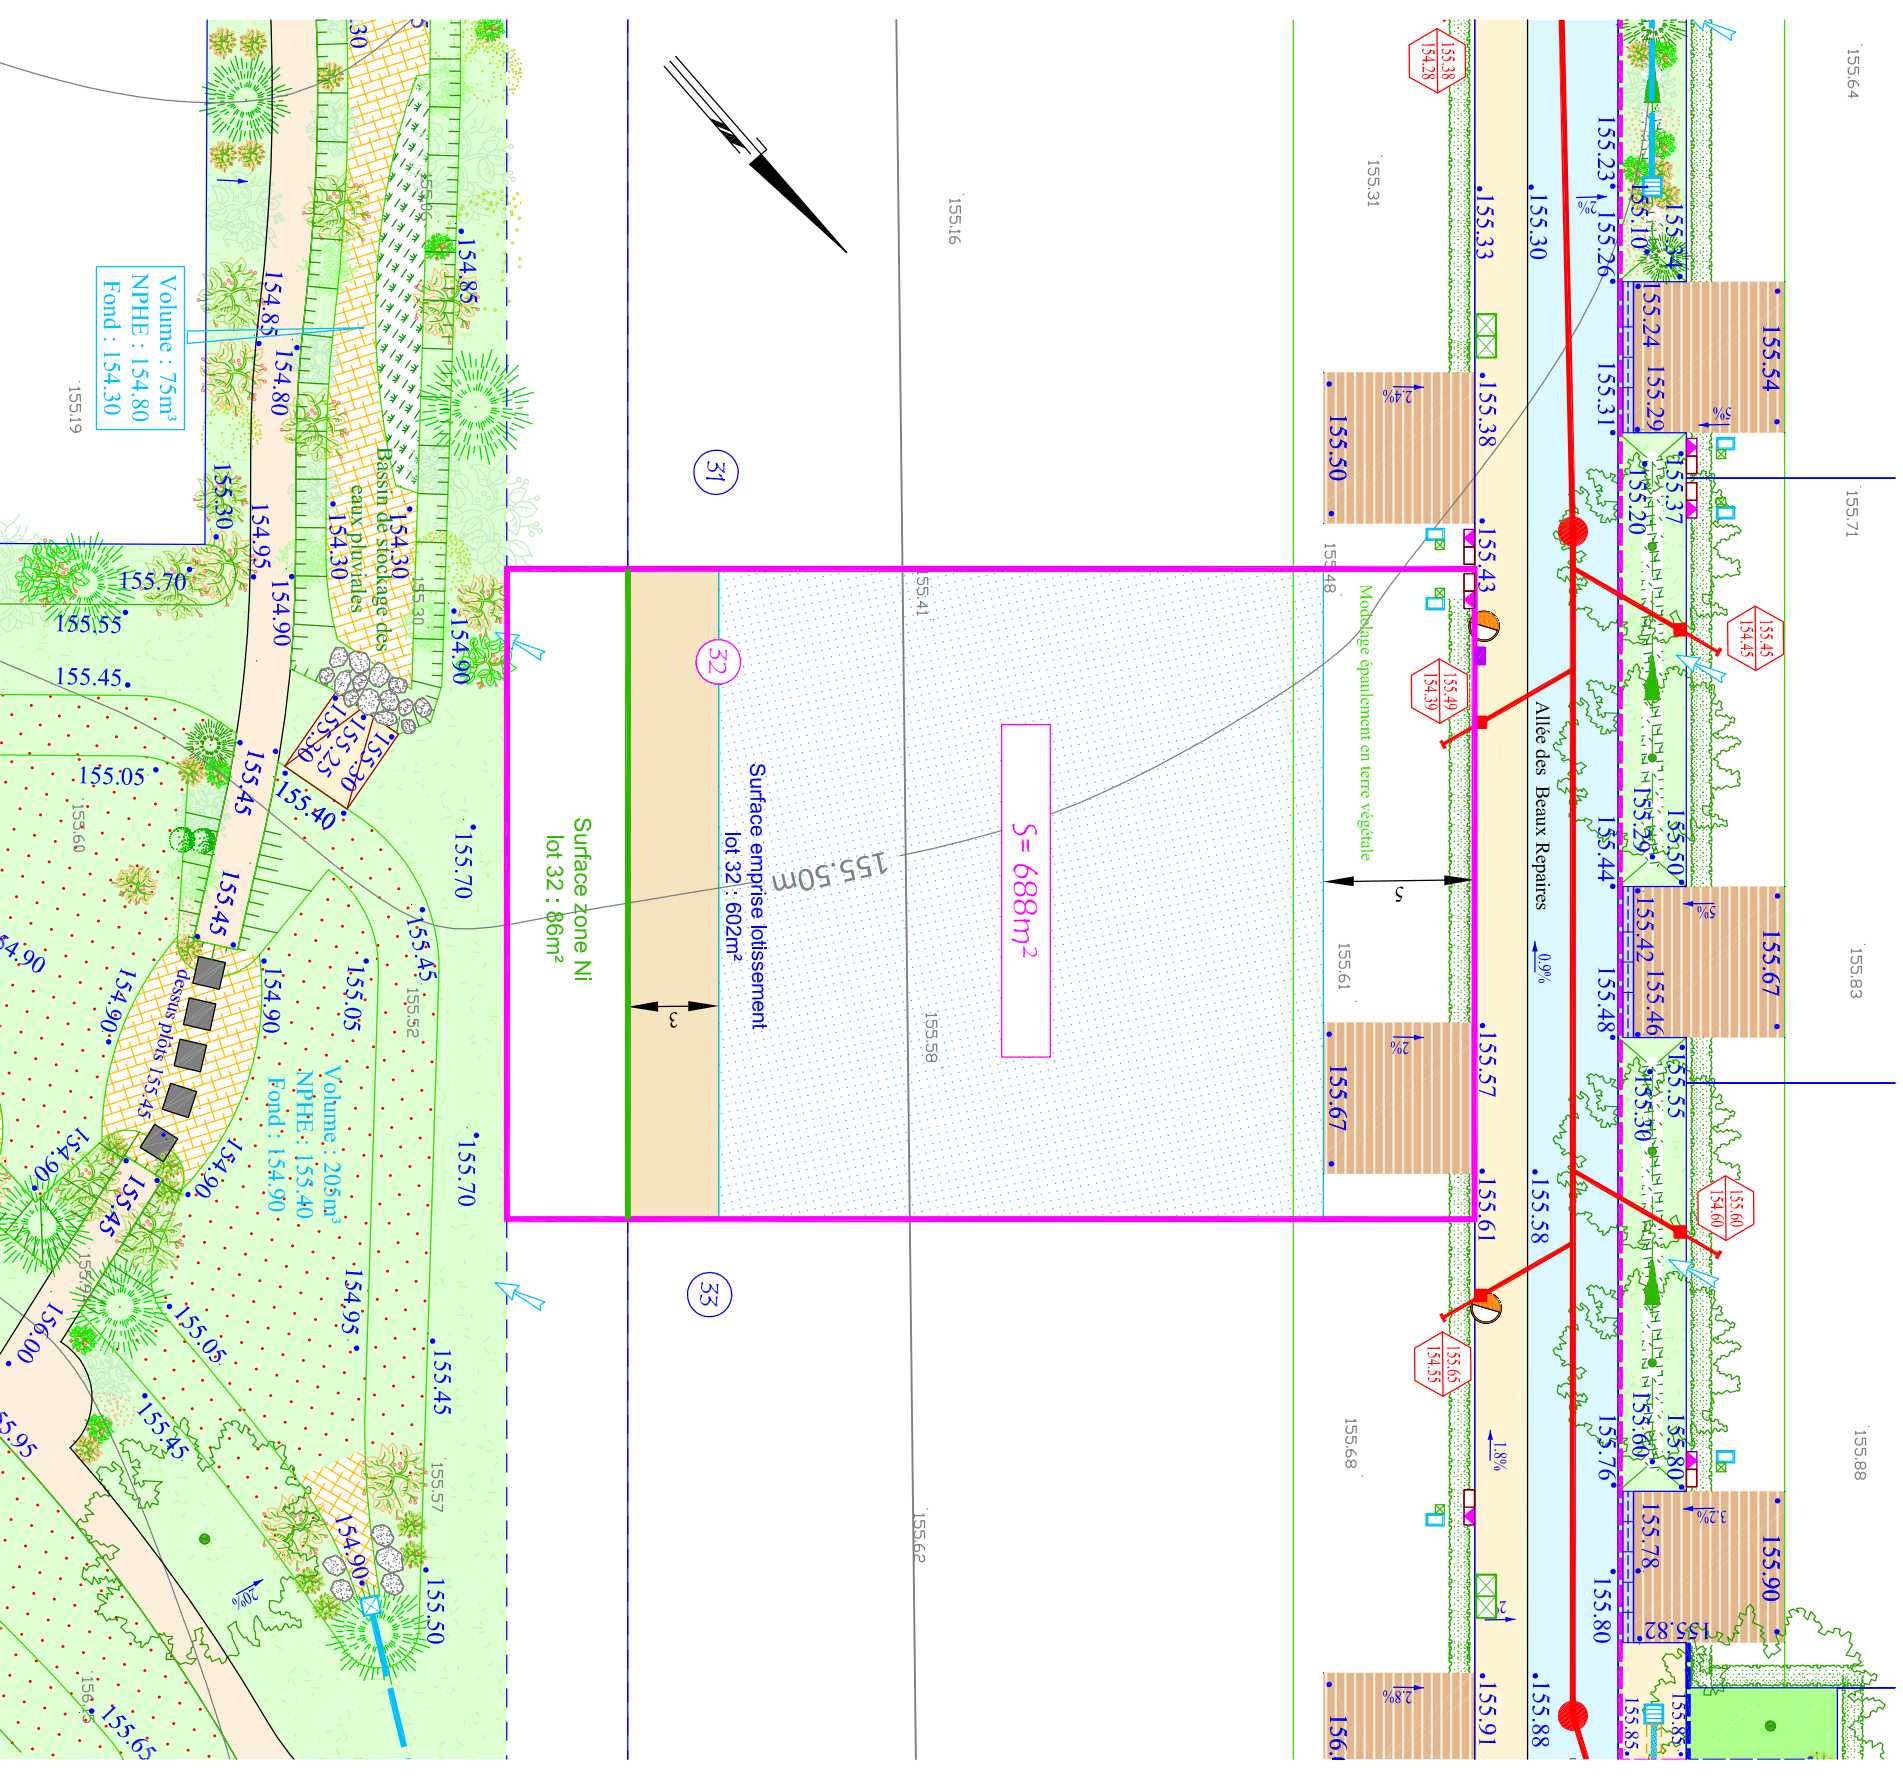

Echelle: 1/250ème
Août 2016

- Epure de piquetage établi par la Société GEODIS
- La position des ouvrages et les cotes altimétriques projet sont à confirmer par les plans de recoulement.
- La surface du terrain est donnée à titre indicatif et sera précisée après bornage du géomètre expert de l'aménageur.