

La Neuville Chant d'oise

Rue du Froc aux Moines

Lotissement de 58 lots et 1 îlot pour groupe d'habitations

Résidence "Des Beaux Repaires"

Extrait du plan VRD
Lot n°39
Plan de commercialisation

•158.14

Cote altimétrique projet

Citerneau d'eau potable

Coffret individuel EDF

Coffret individuel gaz

Regard individuel téléphone

Coffret électrique du réseau principal

Chambre de tirage téléphone

Luminaire

Rejet du trop plein du stockage privatif par l'acqueduc

Boite de branchement individuel d'assainissement d'eaux usées :
raccordement sur amorce bouchonnée

Indication des cotes tampon et radier de la boite d'eaux usées


Massif d'arbustes

Haie privative plantée par l'aménageur

Zone constructible

Zone constructible réservée aux abris de jardin

Entrée privative réalisée par l'aménageur: emplacement fixé lors
de la réalisation des travaux

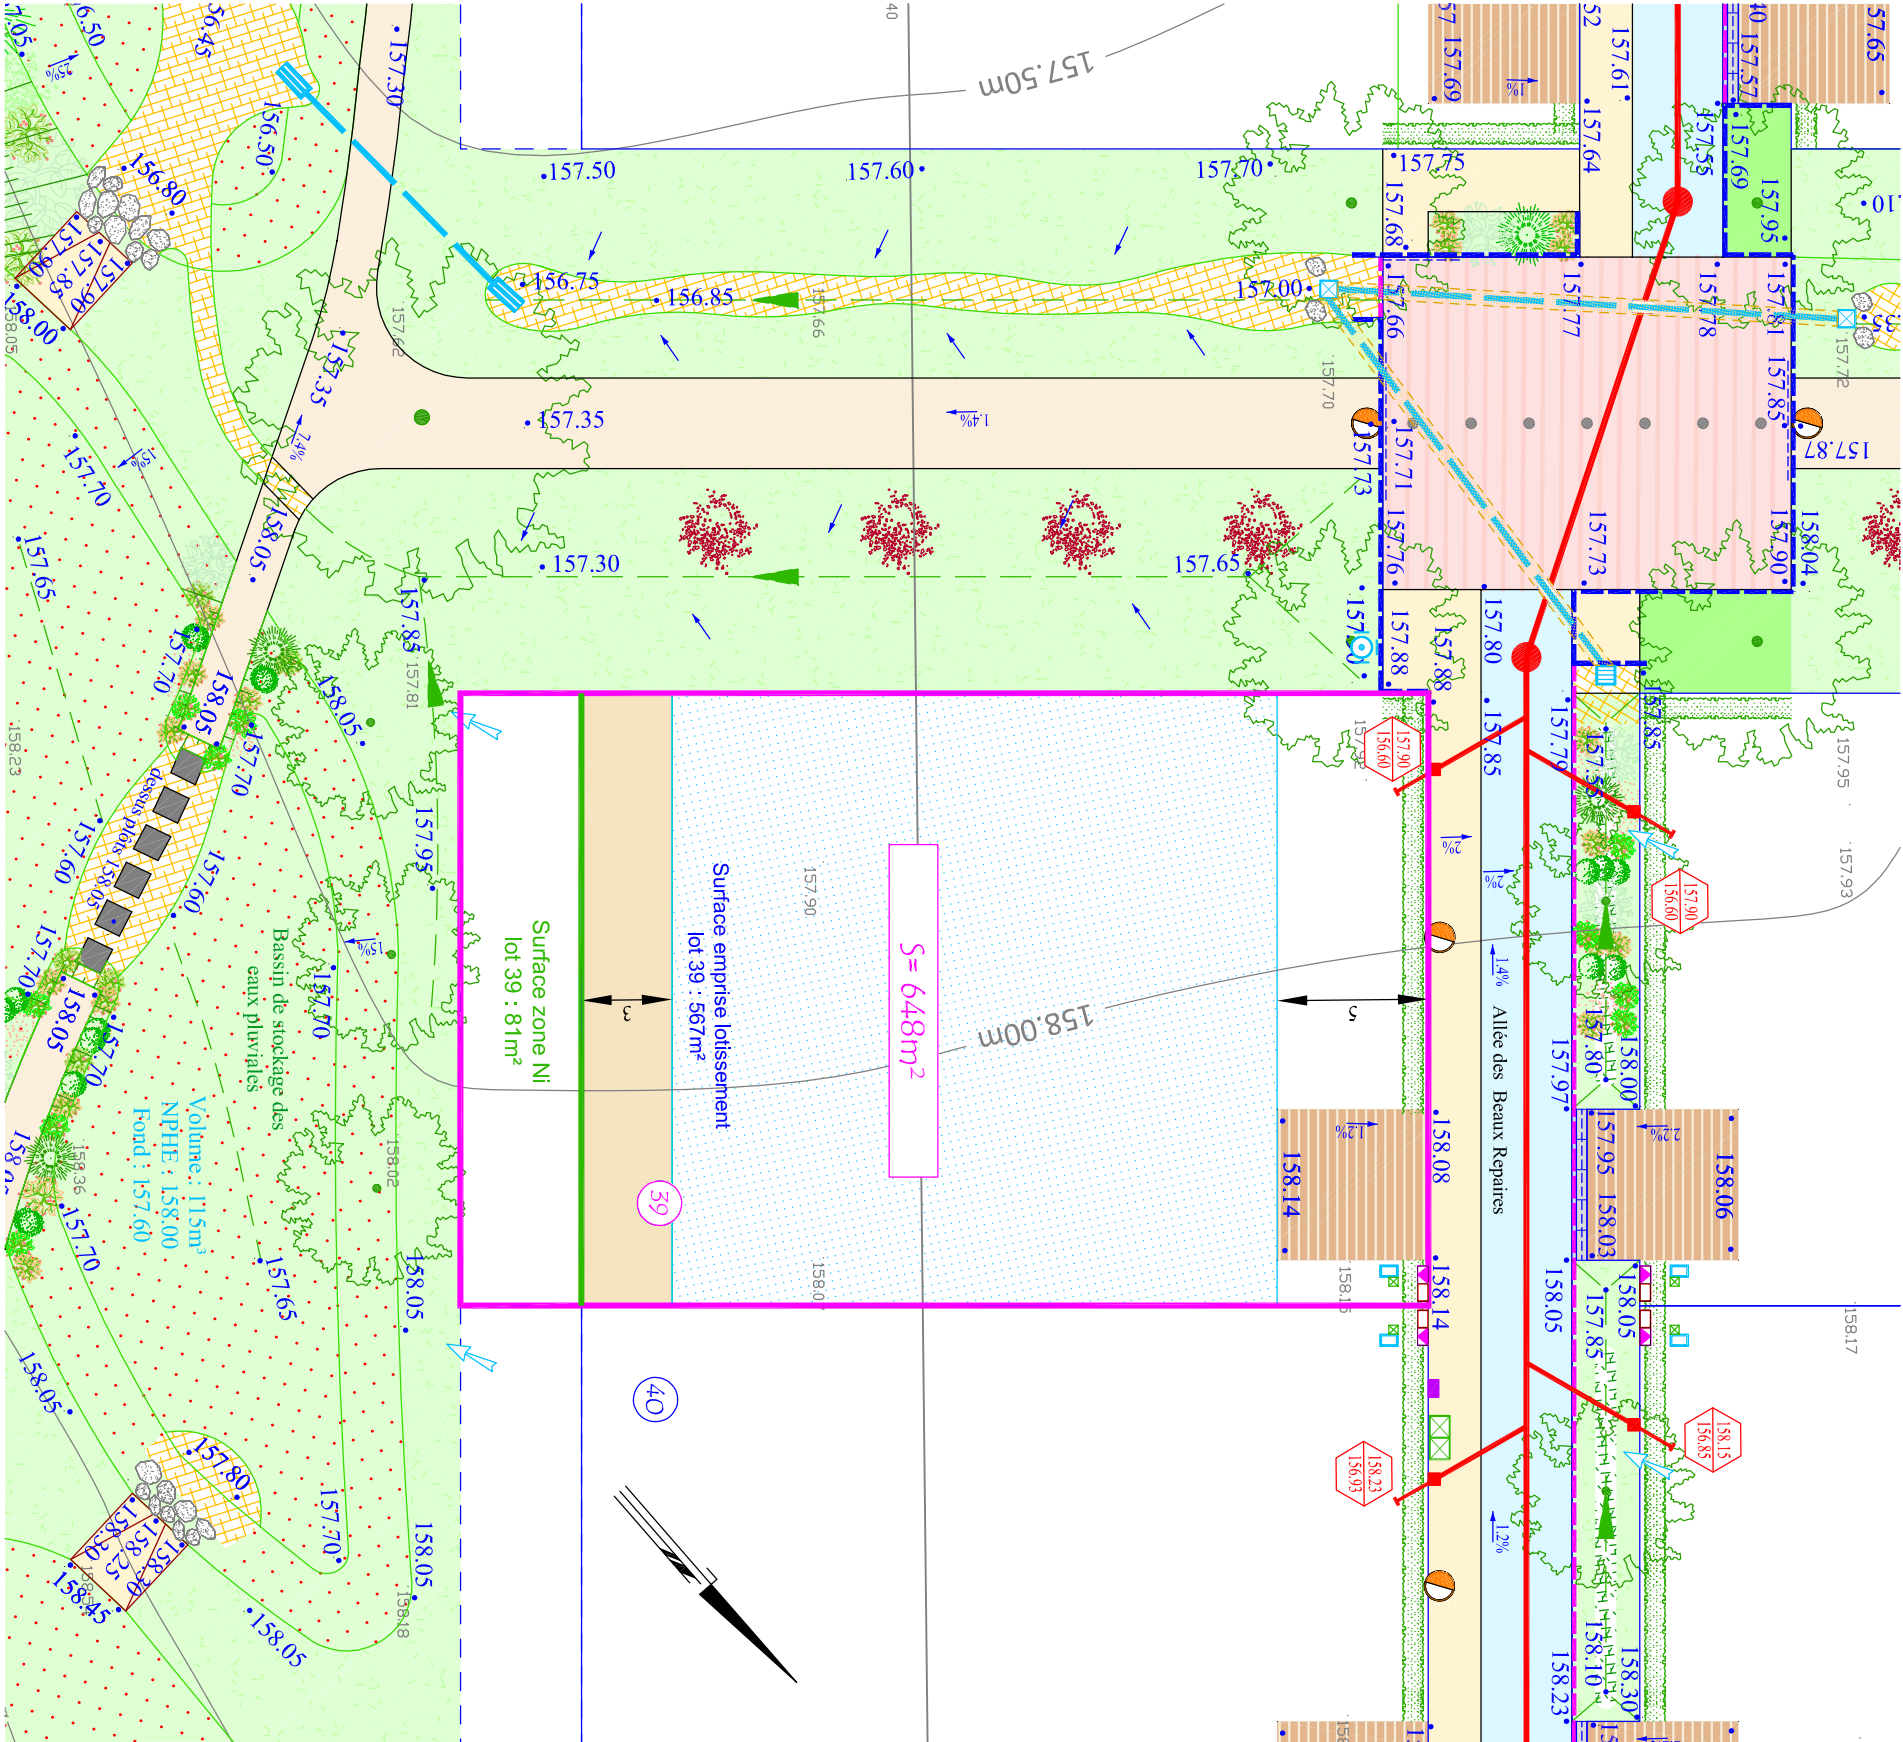

Echelle: 1/250ème
Août 2016

- Epure de piquetage établi par la Société GEODIS
- La position des ouvrages et les cotes altimétriques projet sont à confirmer par les plans de recolement.
- La surface du terrain est donnée à titre indicatif et sera précisée après bornage du géomètre expert de l'aménageur.

Aménageur :
Prestige Foncier
I 609 Route de Lyons - 76520 MONTMAIN
Tel: 02.35.79.08.00