

La Neuville Chant d'oiseil

Rue du Froc aux Moines

Lotissement de 58 lots

et 1 îlot pour groupe d'habitations

Résidence "Des Beaux Repaires"


Extrait du plan VRD
Lot n°40
Plan de commercialisation



Aménageur :

Prestige Foncier

1 609 Route de Lyons - 76520 MONTMARN
Tel: 02.35.79.08.00

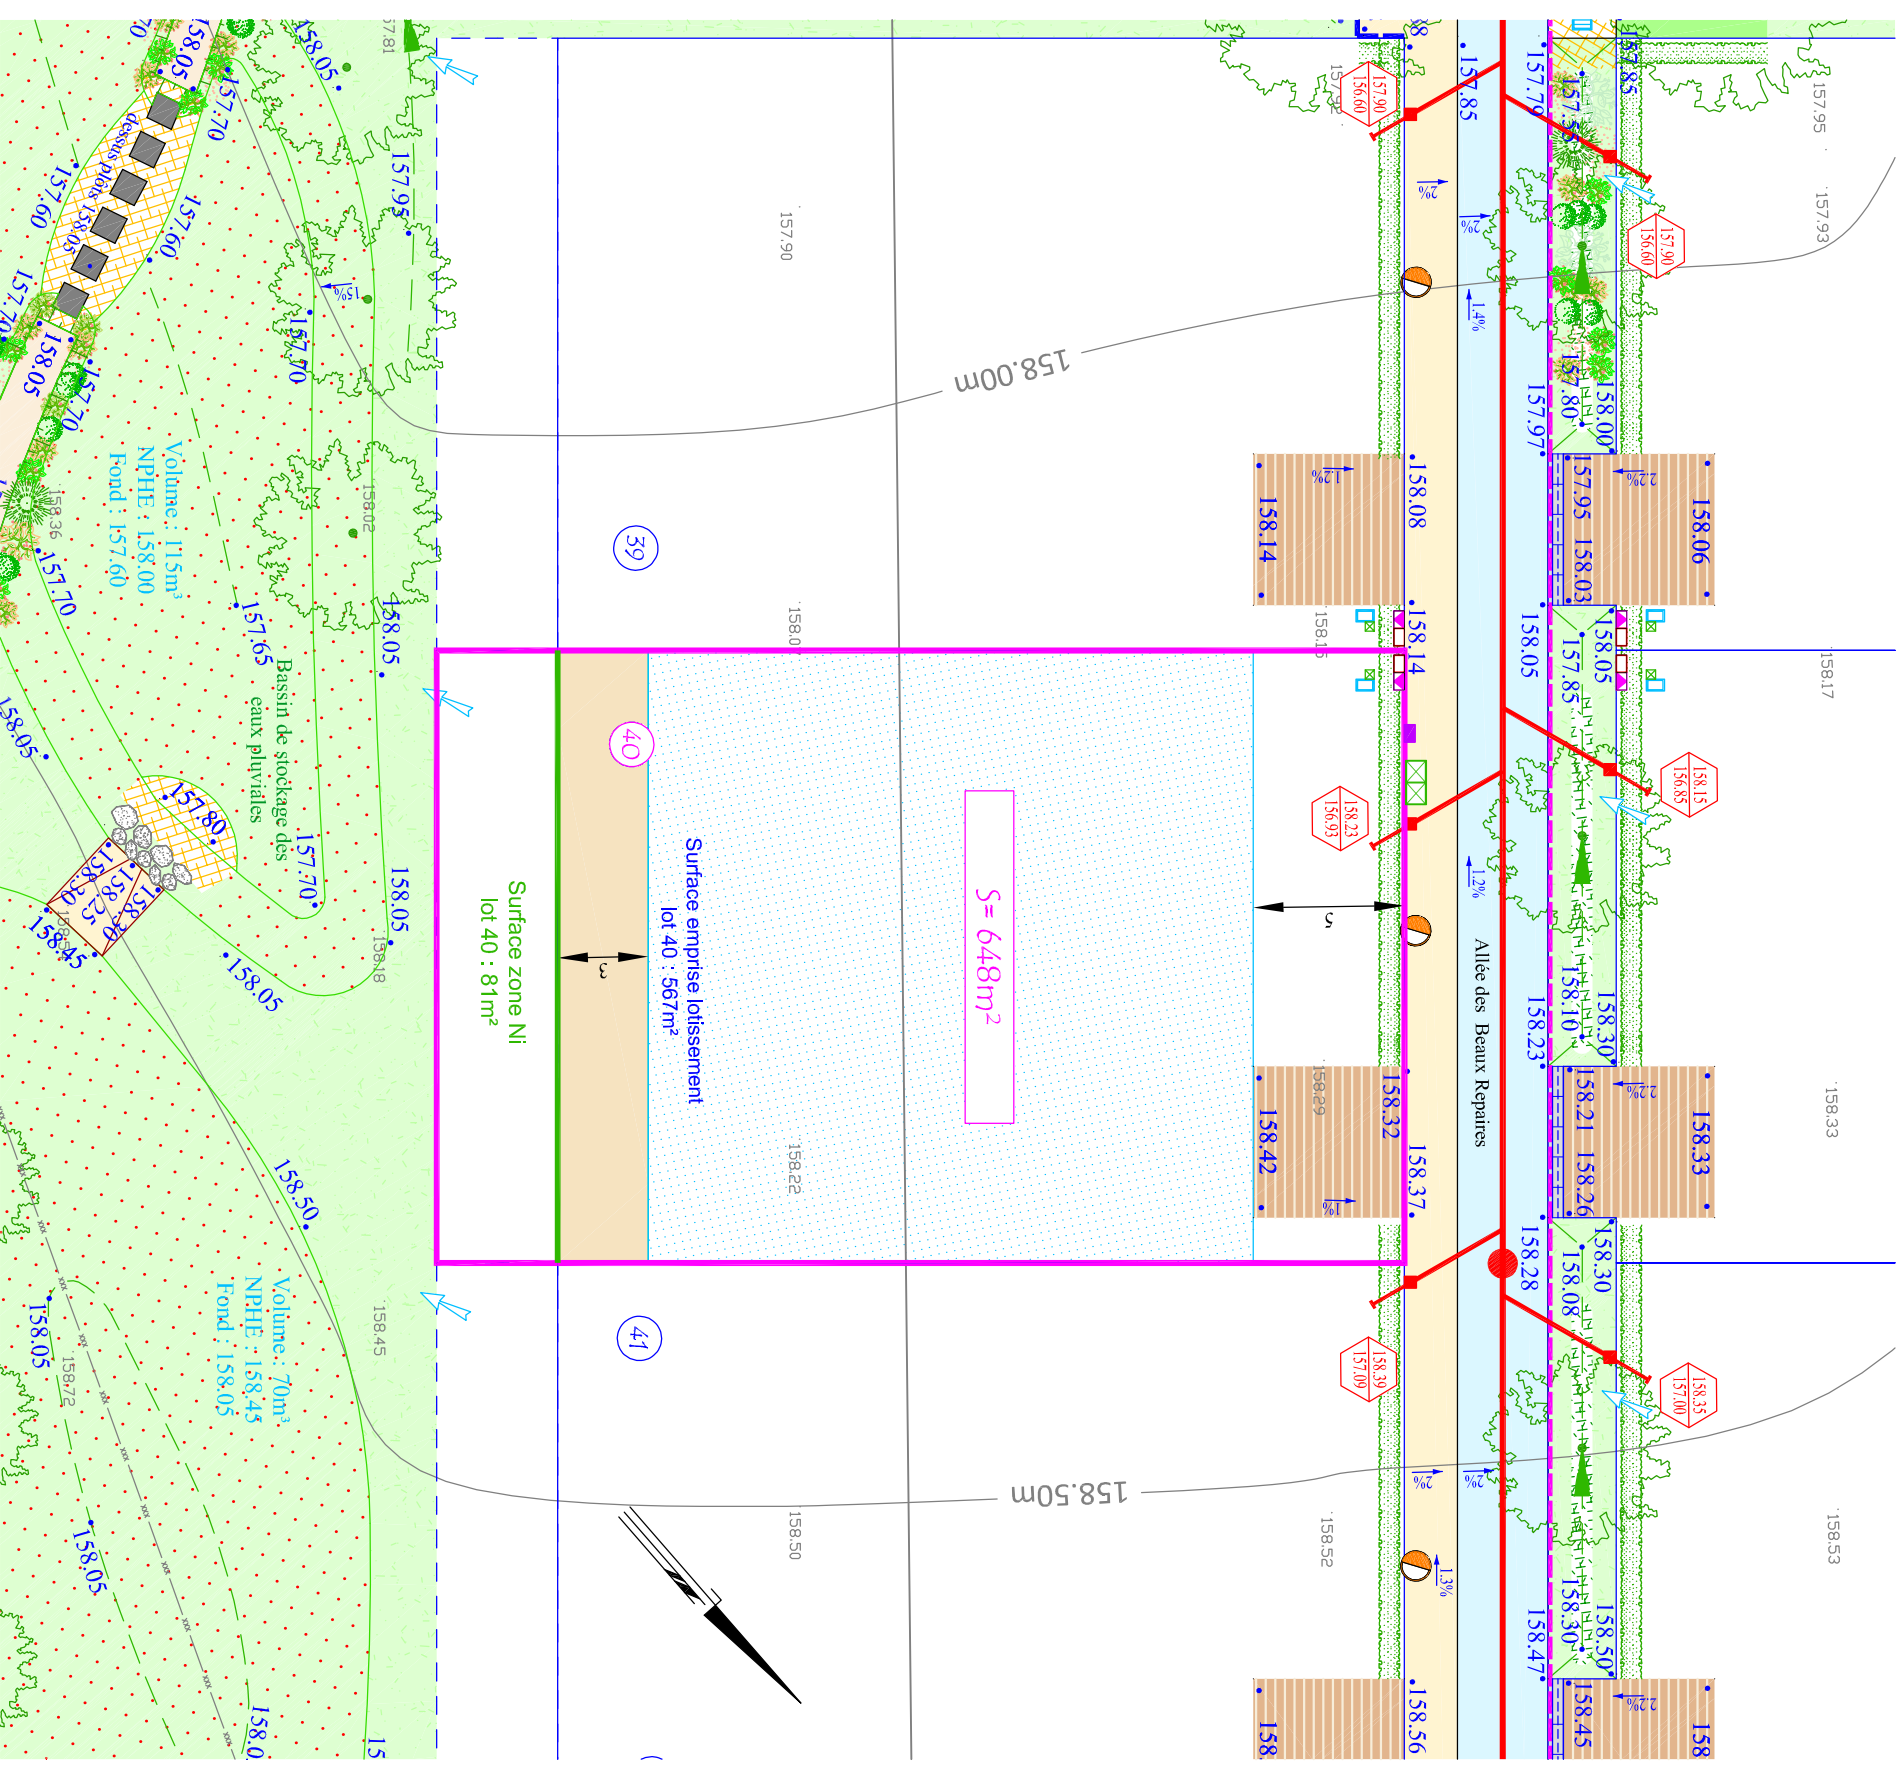

Echelle: 1/250ème
Août 2016

- Epure de piquetage établi par la Société GEODIS
- La position des ouvrages et les cotes altimétriques projet sont à confirmer par les plans de recoulement.
- La surface du terrain est donnée à titre indicatif et sera précisée après bornage du géomètre expert de l'aménageur.