

La Neuville Chant d'oiseil

Rue du Froc aux Moines

Lotissement de 58 lots

et 1 îlot pour groupe d'habitations


Résidence "Des Beaux Repaires"

Extrait du plan VRD Lot n°54 Plan de commercialisation

	Entrée privative réalisée par l'aménageur: emplacement fixé lors de la réalisation des travaux
	Cote altimétrique projet
	Citerneau d'eau potable
	Coffret individuel EDF
	Coffret individuel gaz
	Regard individuel téléphone
	Coffret électrique du réseau principal en servitude sur la parcelle
	Chambre de tirage téléphone
	Luminaire
	Boite de branchement individuel d'assainissement d'eaux pluviales: raccordement sur amorce bouchonnée
	Indication des cotes tampon et radier de la boite d'eaux pluviales
	Boite de branchement individuel d'assainissement d'eaux usées: raccordement sur amorce bouchonnée
	Indication des cotes tampon et radier de la boite d'eaux usées
	Massif d'arbustes
	Haie privative plantée par l'aménageur
	Zone constructible
	Zone constructible réservée aux abris de jardin

Prestige Foncier
Aménageur :
1 609 Route de Lyons - 76520 MONTMMAIN
Tel: 02.35.79.08.00

Interface paysagère composée de haie libre bocagère d'espèces locales et d'arbres : fossé de protection et merlon planté

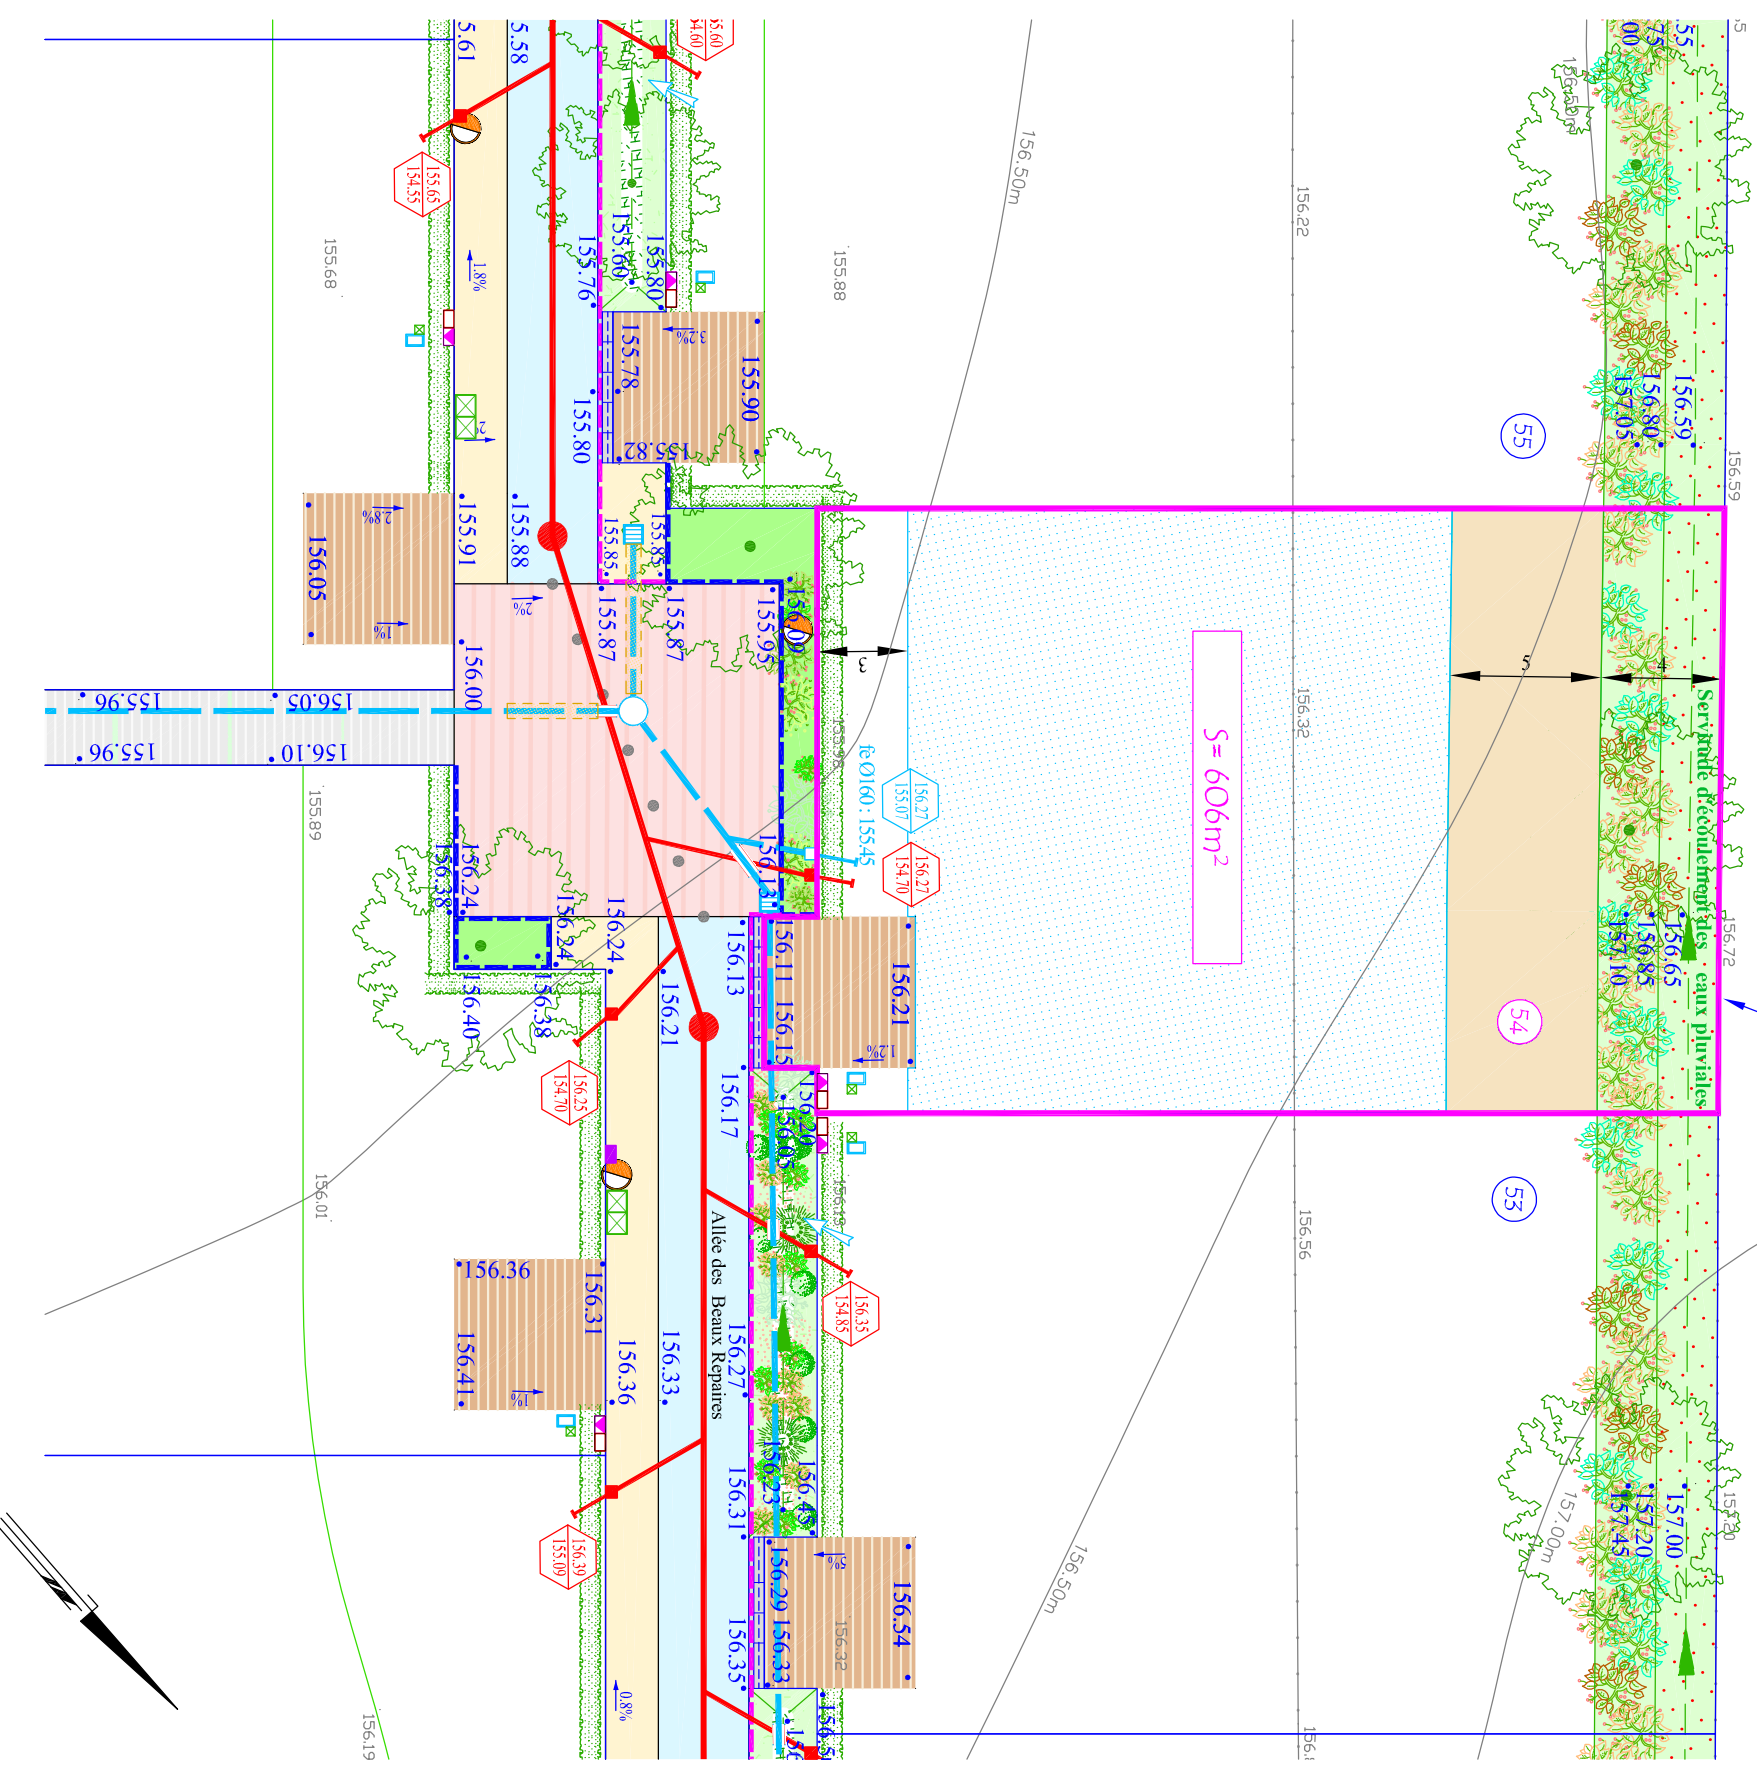

Echelle: 1/250ème
Août 2016

- Epure de piquetage établi par la Société GEODIS
- La position des ouvrages et les cotes altimétriques projet sont à confirmer par les plans de recolement.
- La surface du terrain est donnée à titre indicatif et sera précisée après bornage du géomètre expert de l'aménageur.