

La Neuville Chant d'oiseil


Rue du Froc aux Moines

Lotissement de 58 lots

et 1 îlot pour groupe d'habitations


Résidence "Des Beaux Repaires"

Extrait du plan VRD
Lot n°58
Plan de commercialisation

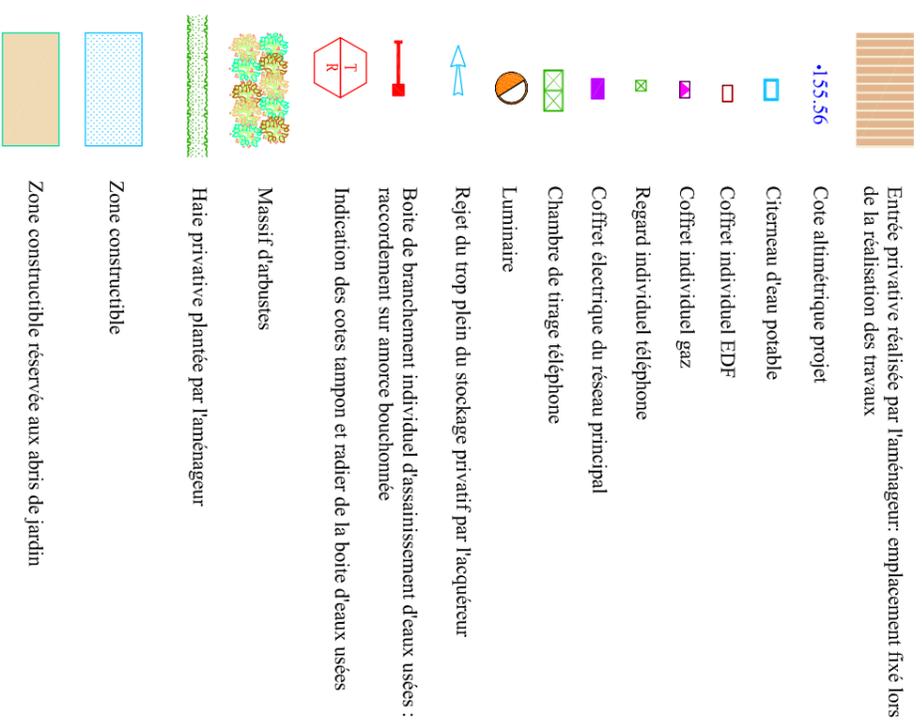

Prestige Foncier
Aménageur :

1609 Route de Lyons - 76520 MONTMMAIN
Tel: 02.35.79.08.00

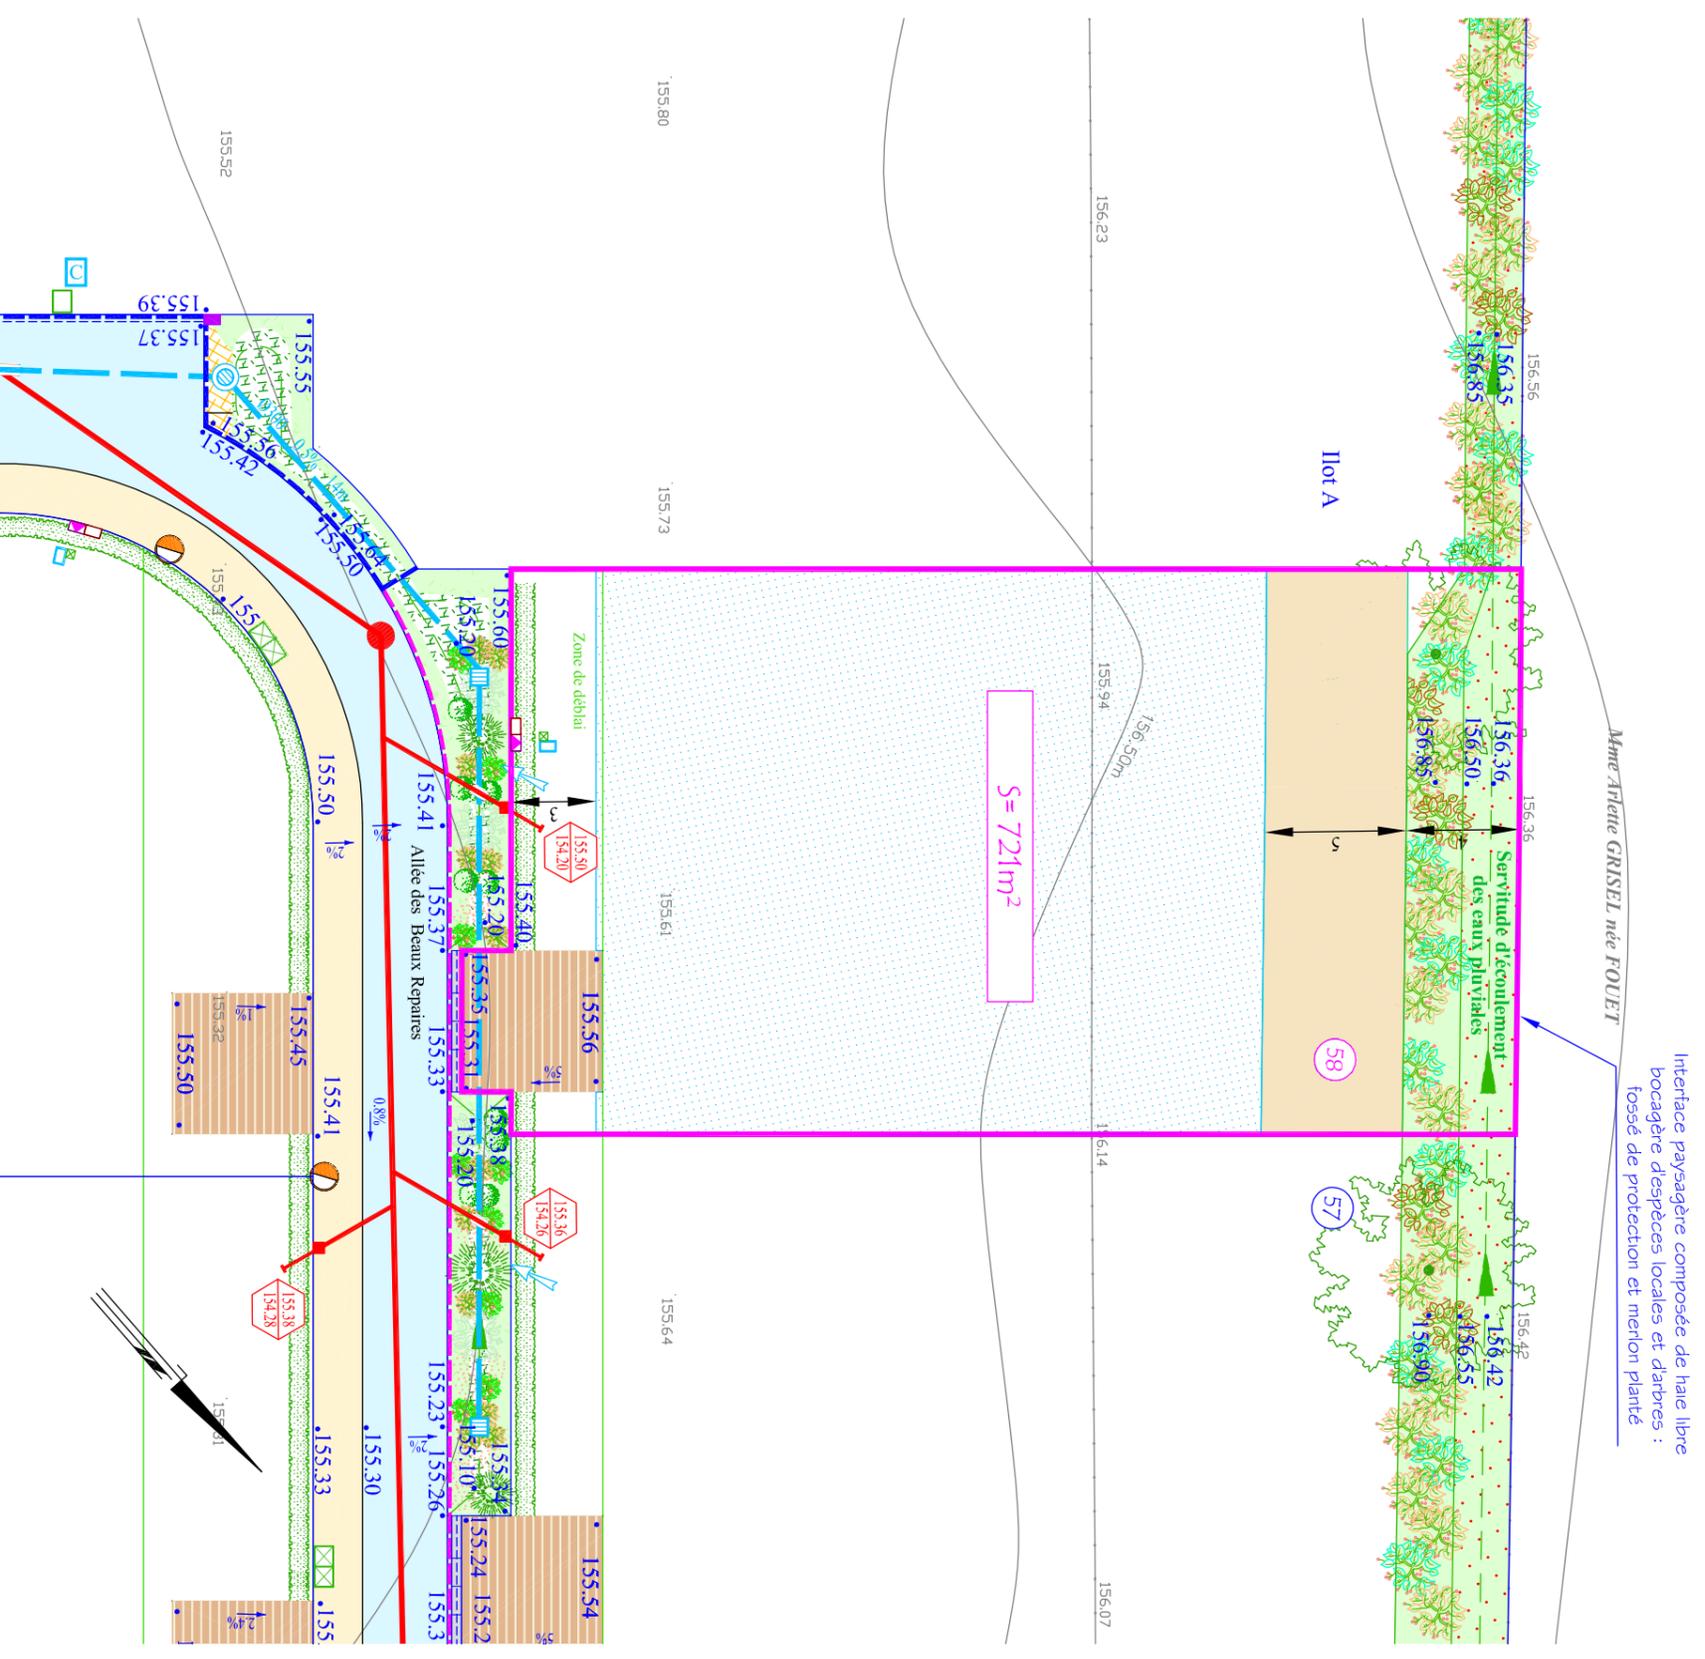

Echelle: 1/250ème
Août 2016

- Epure de piquetage établi par la Société GEODIS
- La position des ouvrages et les cotes altimétriques projet sont à confirmer par les plans de recolement.
- La surface du terrain est donnée à titre indicatif et sera précisée après bornage du géomètre expert de l'aménageur.