


Ry

Chemin de la Boulautière - Sente du Bel Event

Lotissement de 18 lots


Résidence du Bel Event

Extrait du plan VRD Lot n°12 Plan de commercialisation

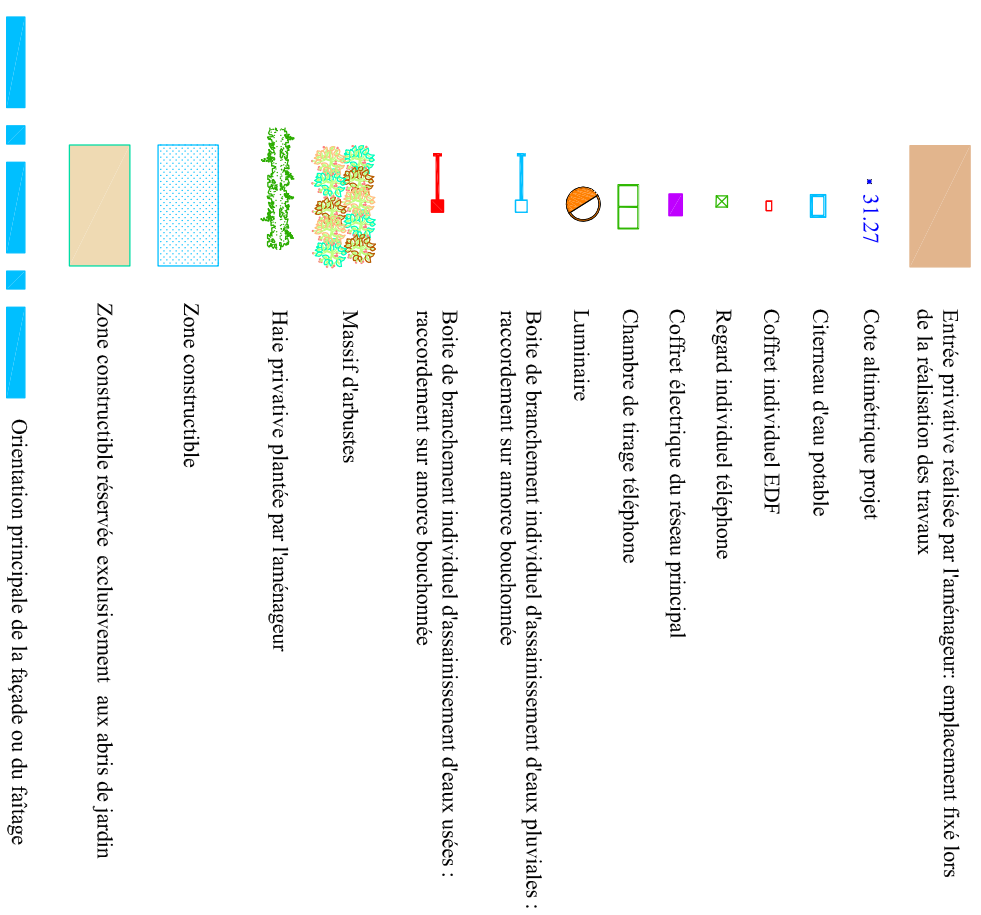

Aménageur :
PRESTIGE
IMMO 76

1609 Route de Lyons - 76520 MONTMMAIN
Tel: 02.35.79.08.00

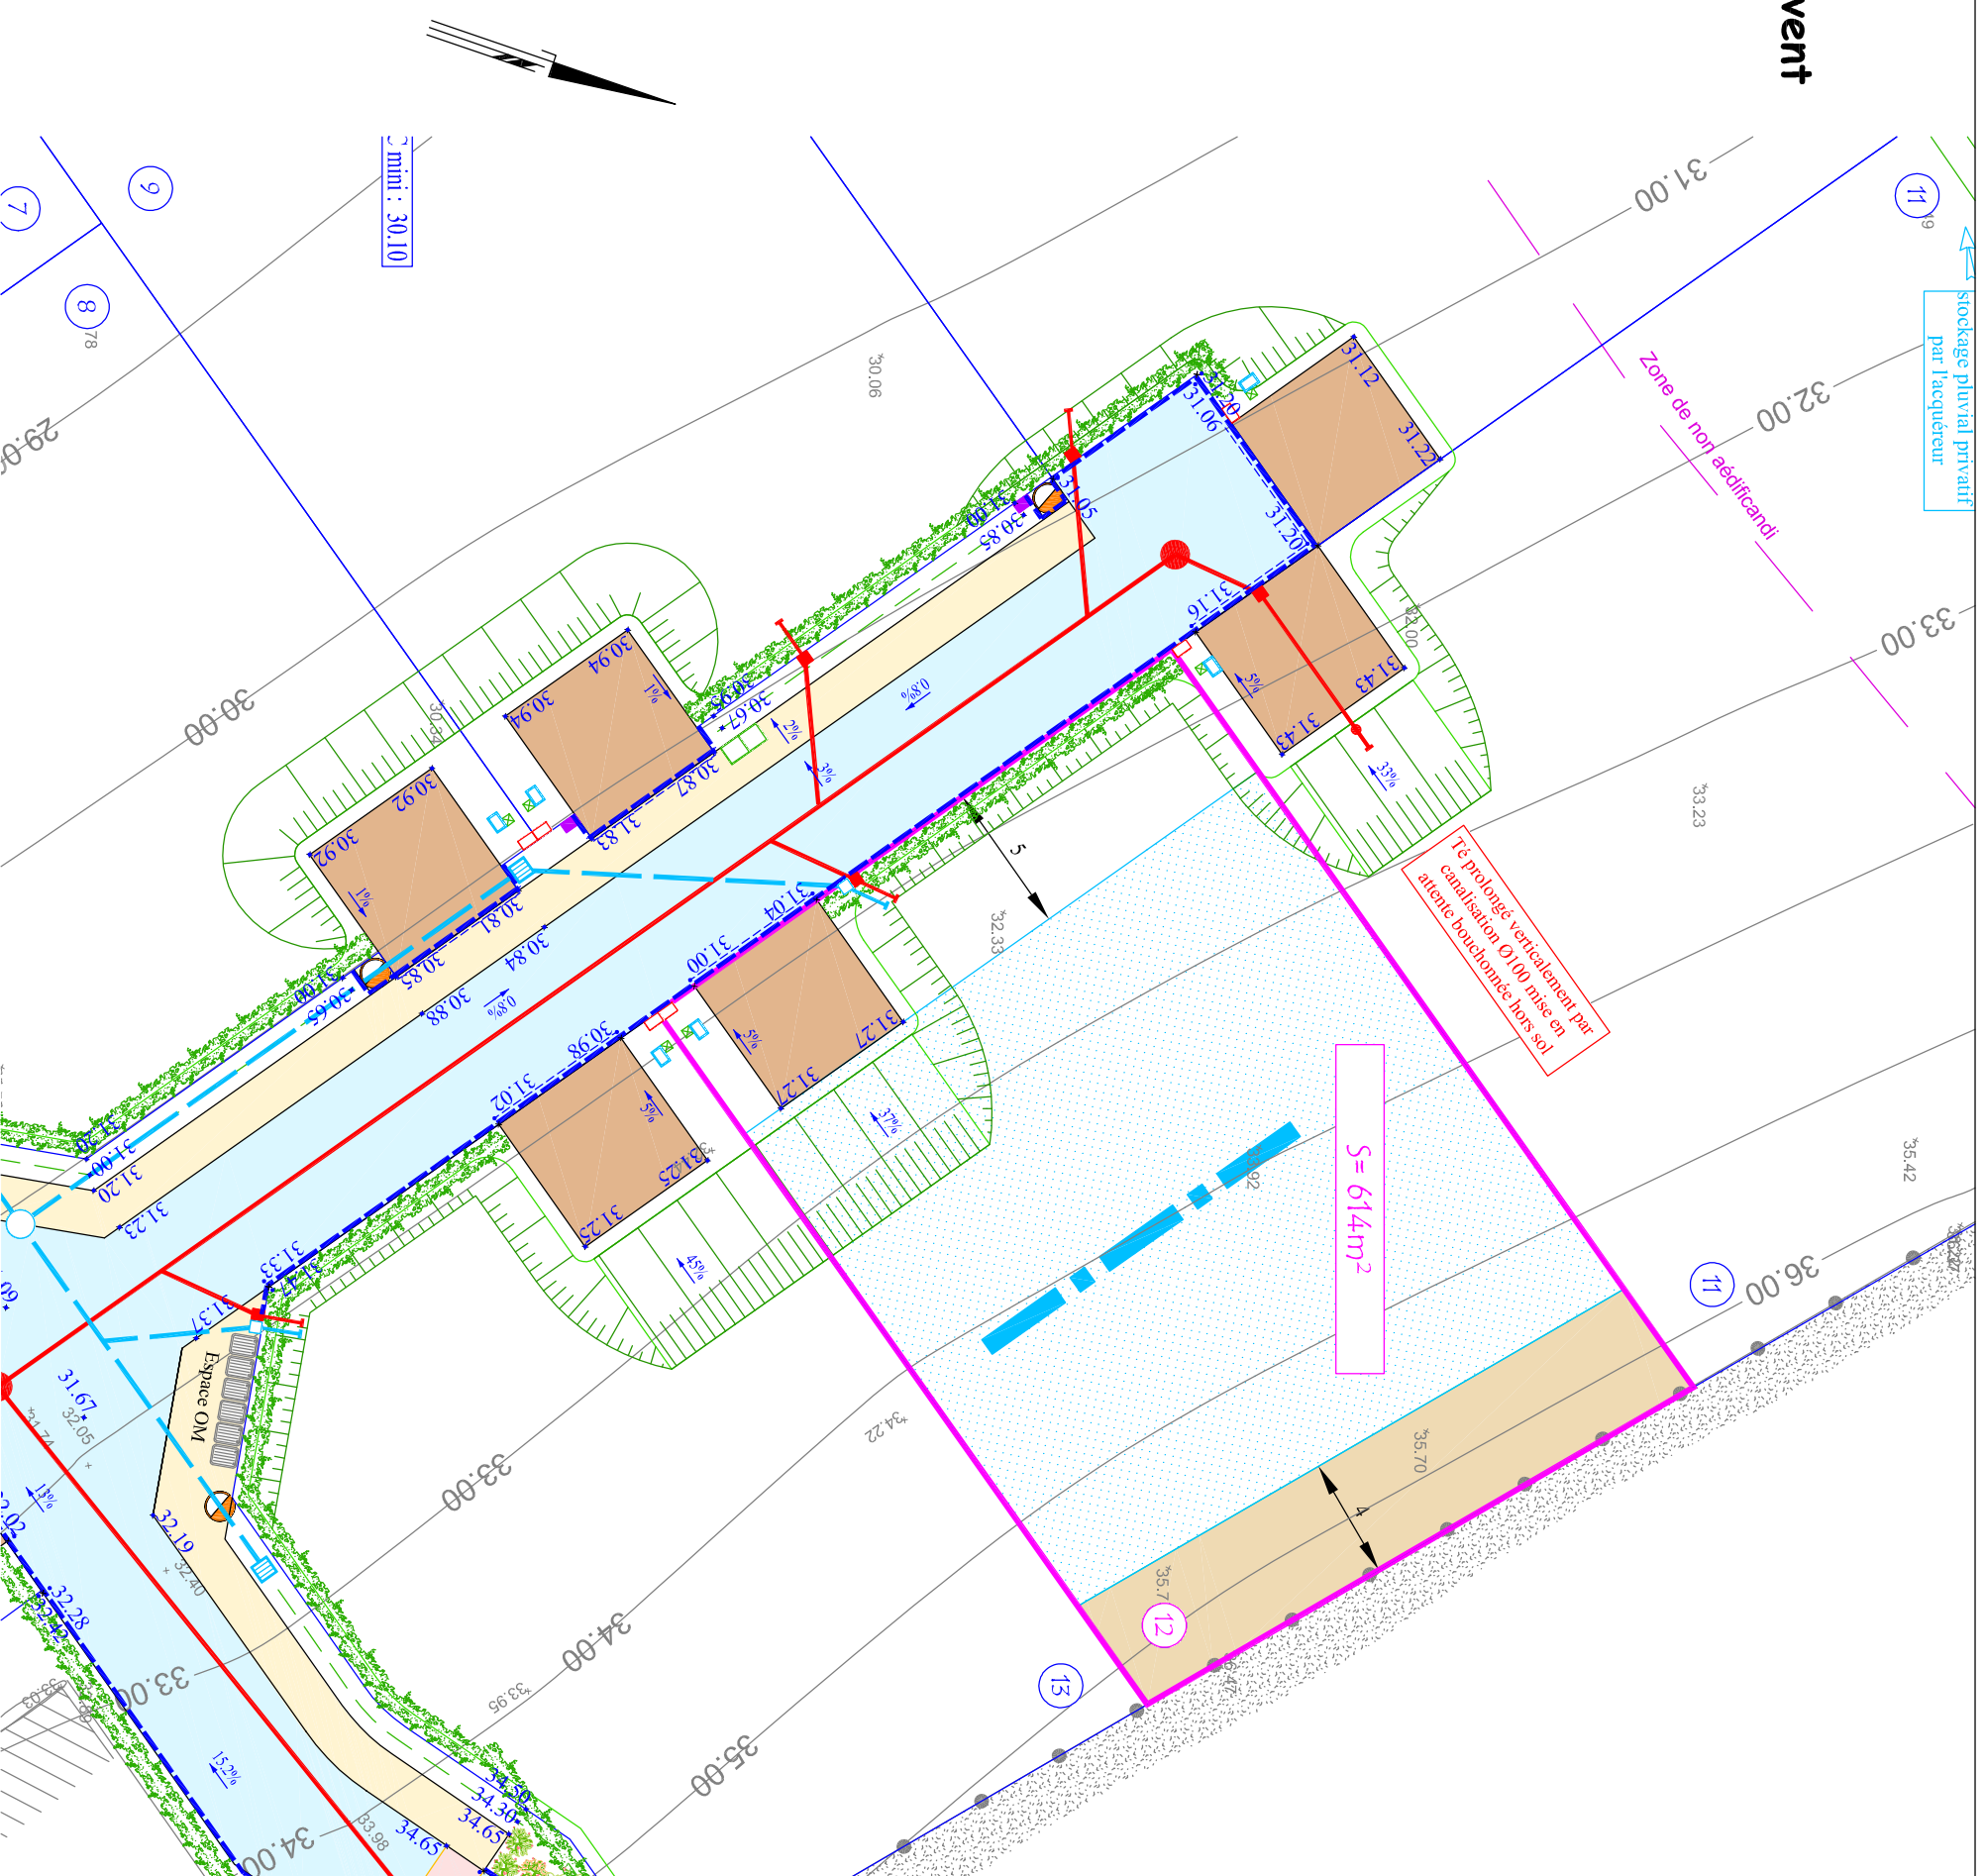

- Plan topo établi par la SNETA en Octobre 2014
- La position des ouvrages et les cotes altimétriques projet sont à confirmer par les plans de recoulement.
- La surface du terrain est donnée à titre indicatif et sera précisée après bornage du géomètre expert de l'aménageur.