



# Ry

Chemin de la Bouleautière - Sente du Bel Event

## Lotissement de 18 lots

### Résidence du Bel Event

Extrait du plan VRD  
Lot n°13  
Plan de commercialisation

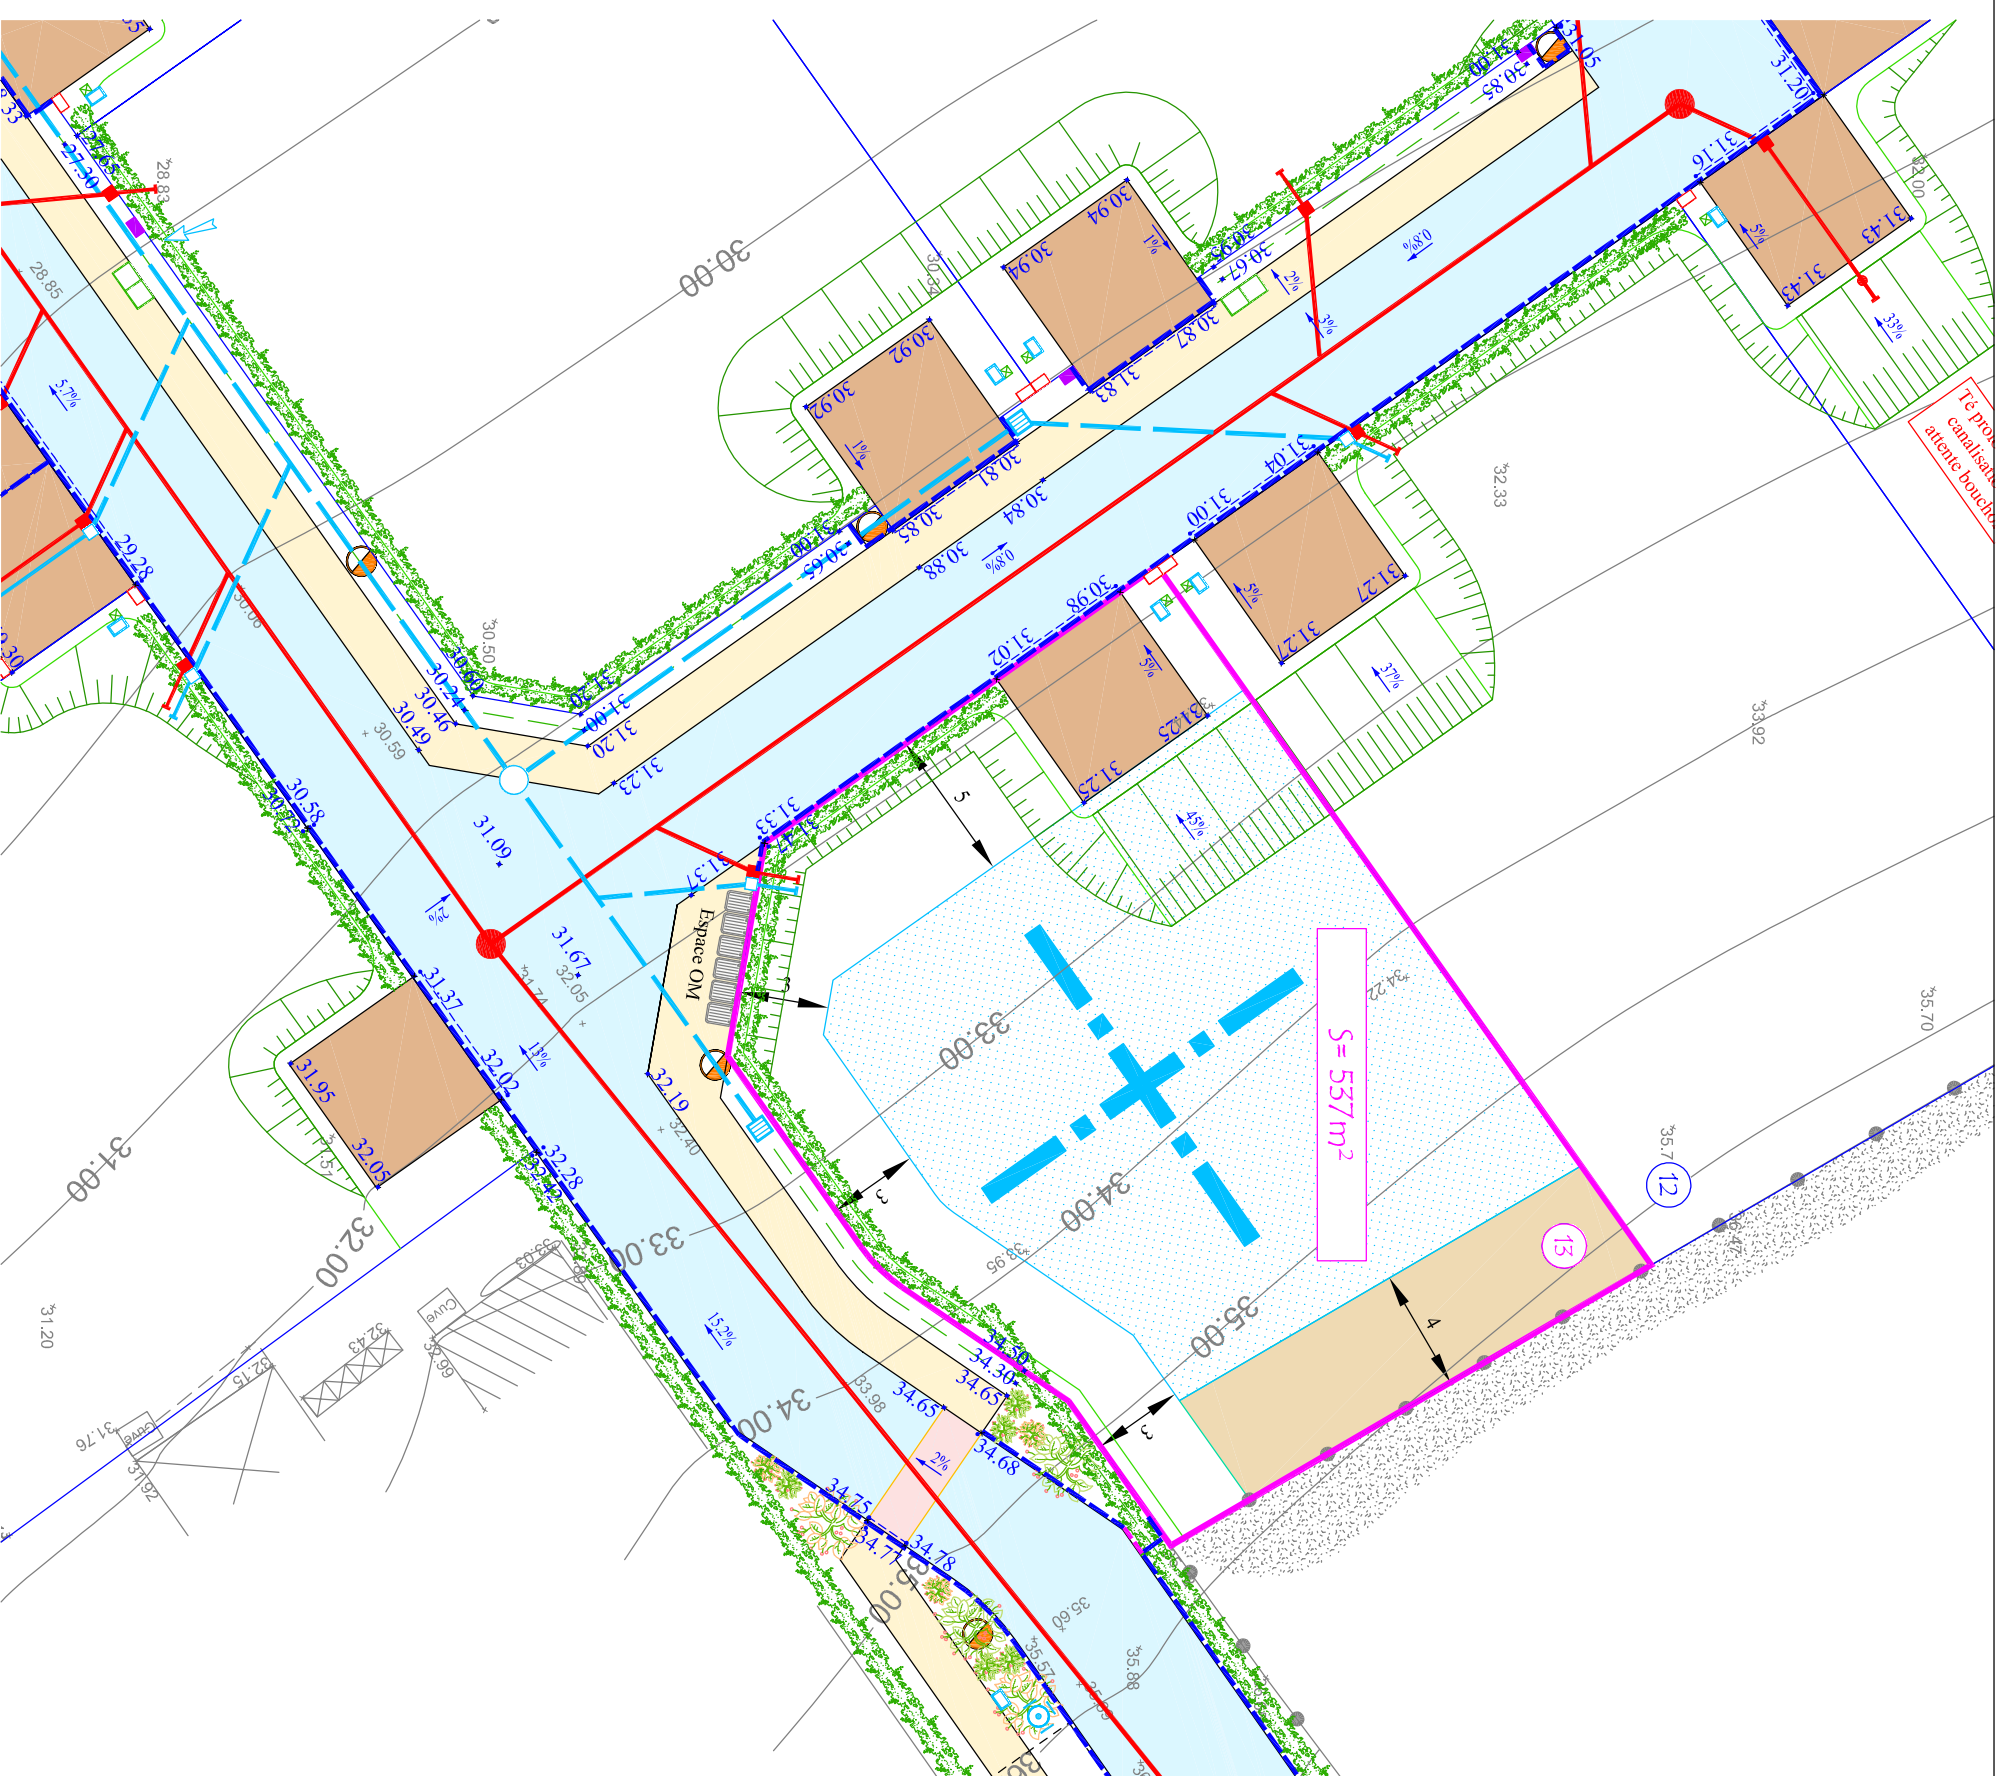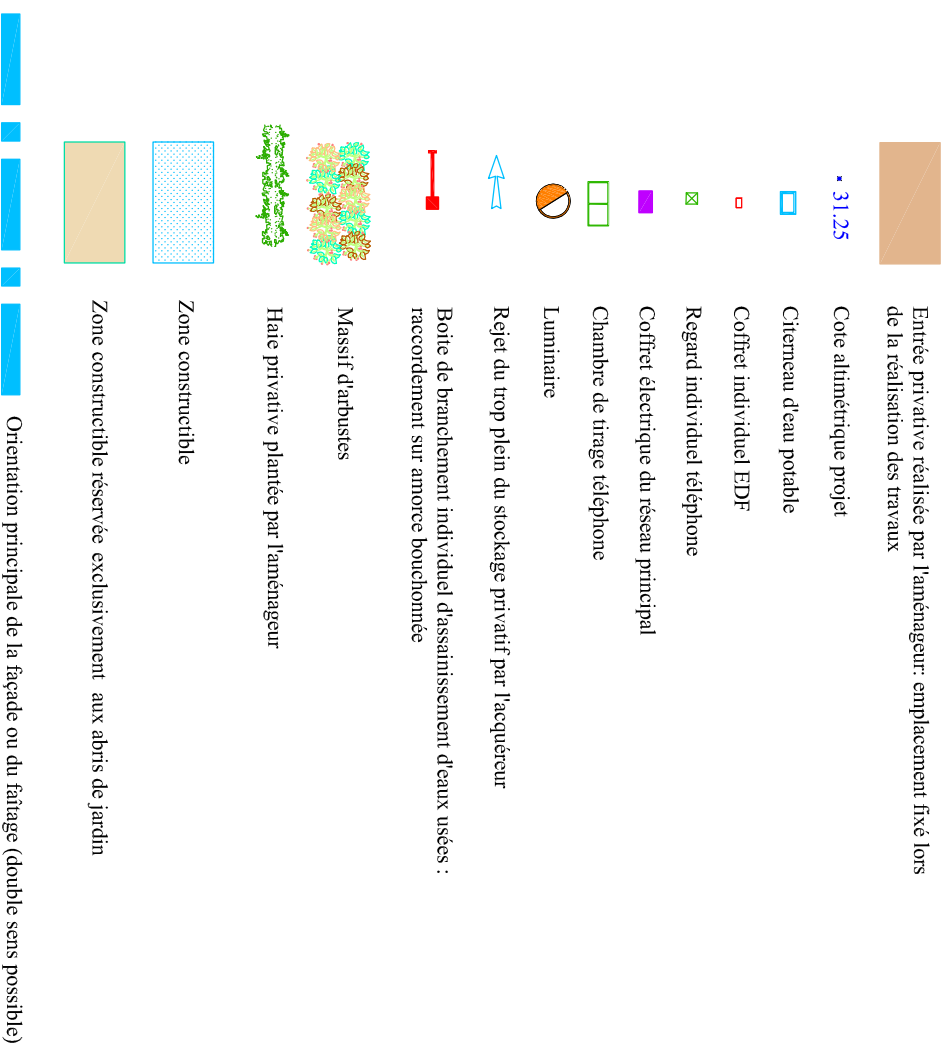

Echelle: 1/250ème  
Juin 2015

**Aménageur :**  
**PRESTIGE**  
**IMMO 76**

1609 Route de Lyons - 76520 MONTMMAIN  
Tel: 02.35.79.08.00

- Plan topo établi par la SNETA en Octobre 2014
- La position des ouvrages et les cotes altimétriques projet sont à confirmer par les plans de recoulement.
- La surface du terrain est donnée à titre indicatif et sera précisée après bornage du géomètre expert de l'aménageur.