
















Ry



Chemin de la Bouleautière - Sente du Bel Event

Lotissement de 18 lots

Résidence du Bel Event

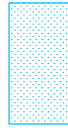Extrait du plan VRD
Lot n°18
Plan de commercialisation

-  Entrée privative réalisée par l'aménageur: emplacement fixé lors de la réalisation des travaux
-  Cote altimétrique projet
-  Citerneau d'eau potable
-  Coffret individuel EDF
-  Regard individuel téléphone
-  Coffret électrique du réseau principal
-  Chambre de tirage téléphone
-  Luminaire
-  Boite de branchement individuel d'assainissement d'eaux pluviales : raccordement sur amorce bouchonnée
-  Boite de branchement individuel d'assainissement d'eaux usées : raccordement sur amorce bouchonnée
-  Massif d'arbustes
-  Haie privative plantée par l'aménageur
-  Zone constructible
-  Zone constructible réservée exclusivement aux abris de jardin
-  Orientation principale de la façade ou du faîtage (triple sens possible)

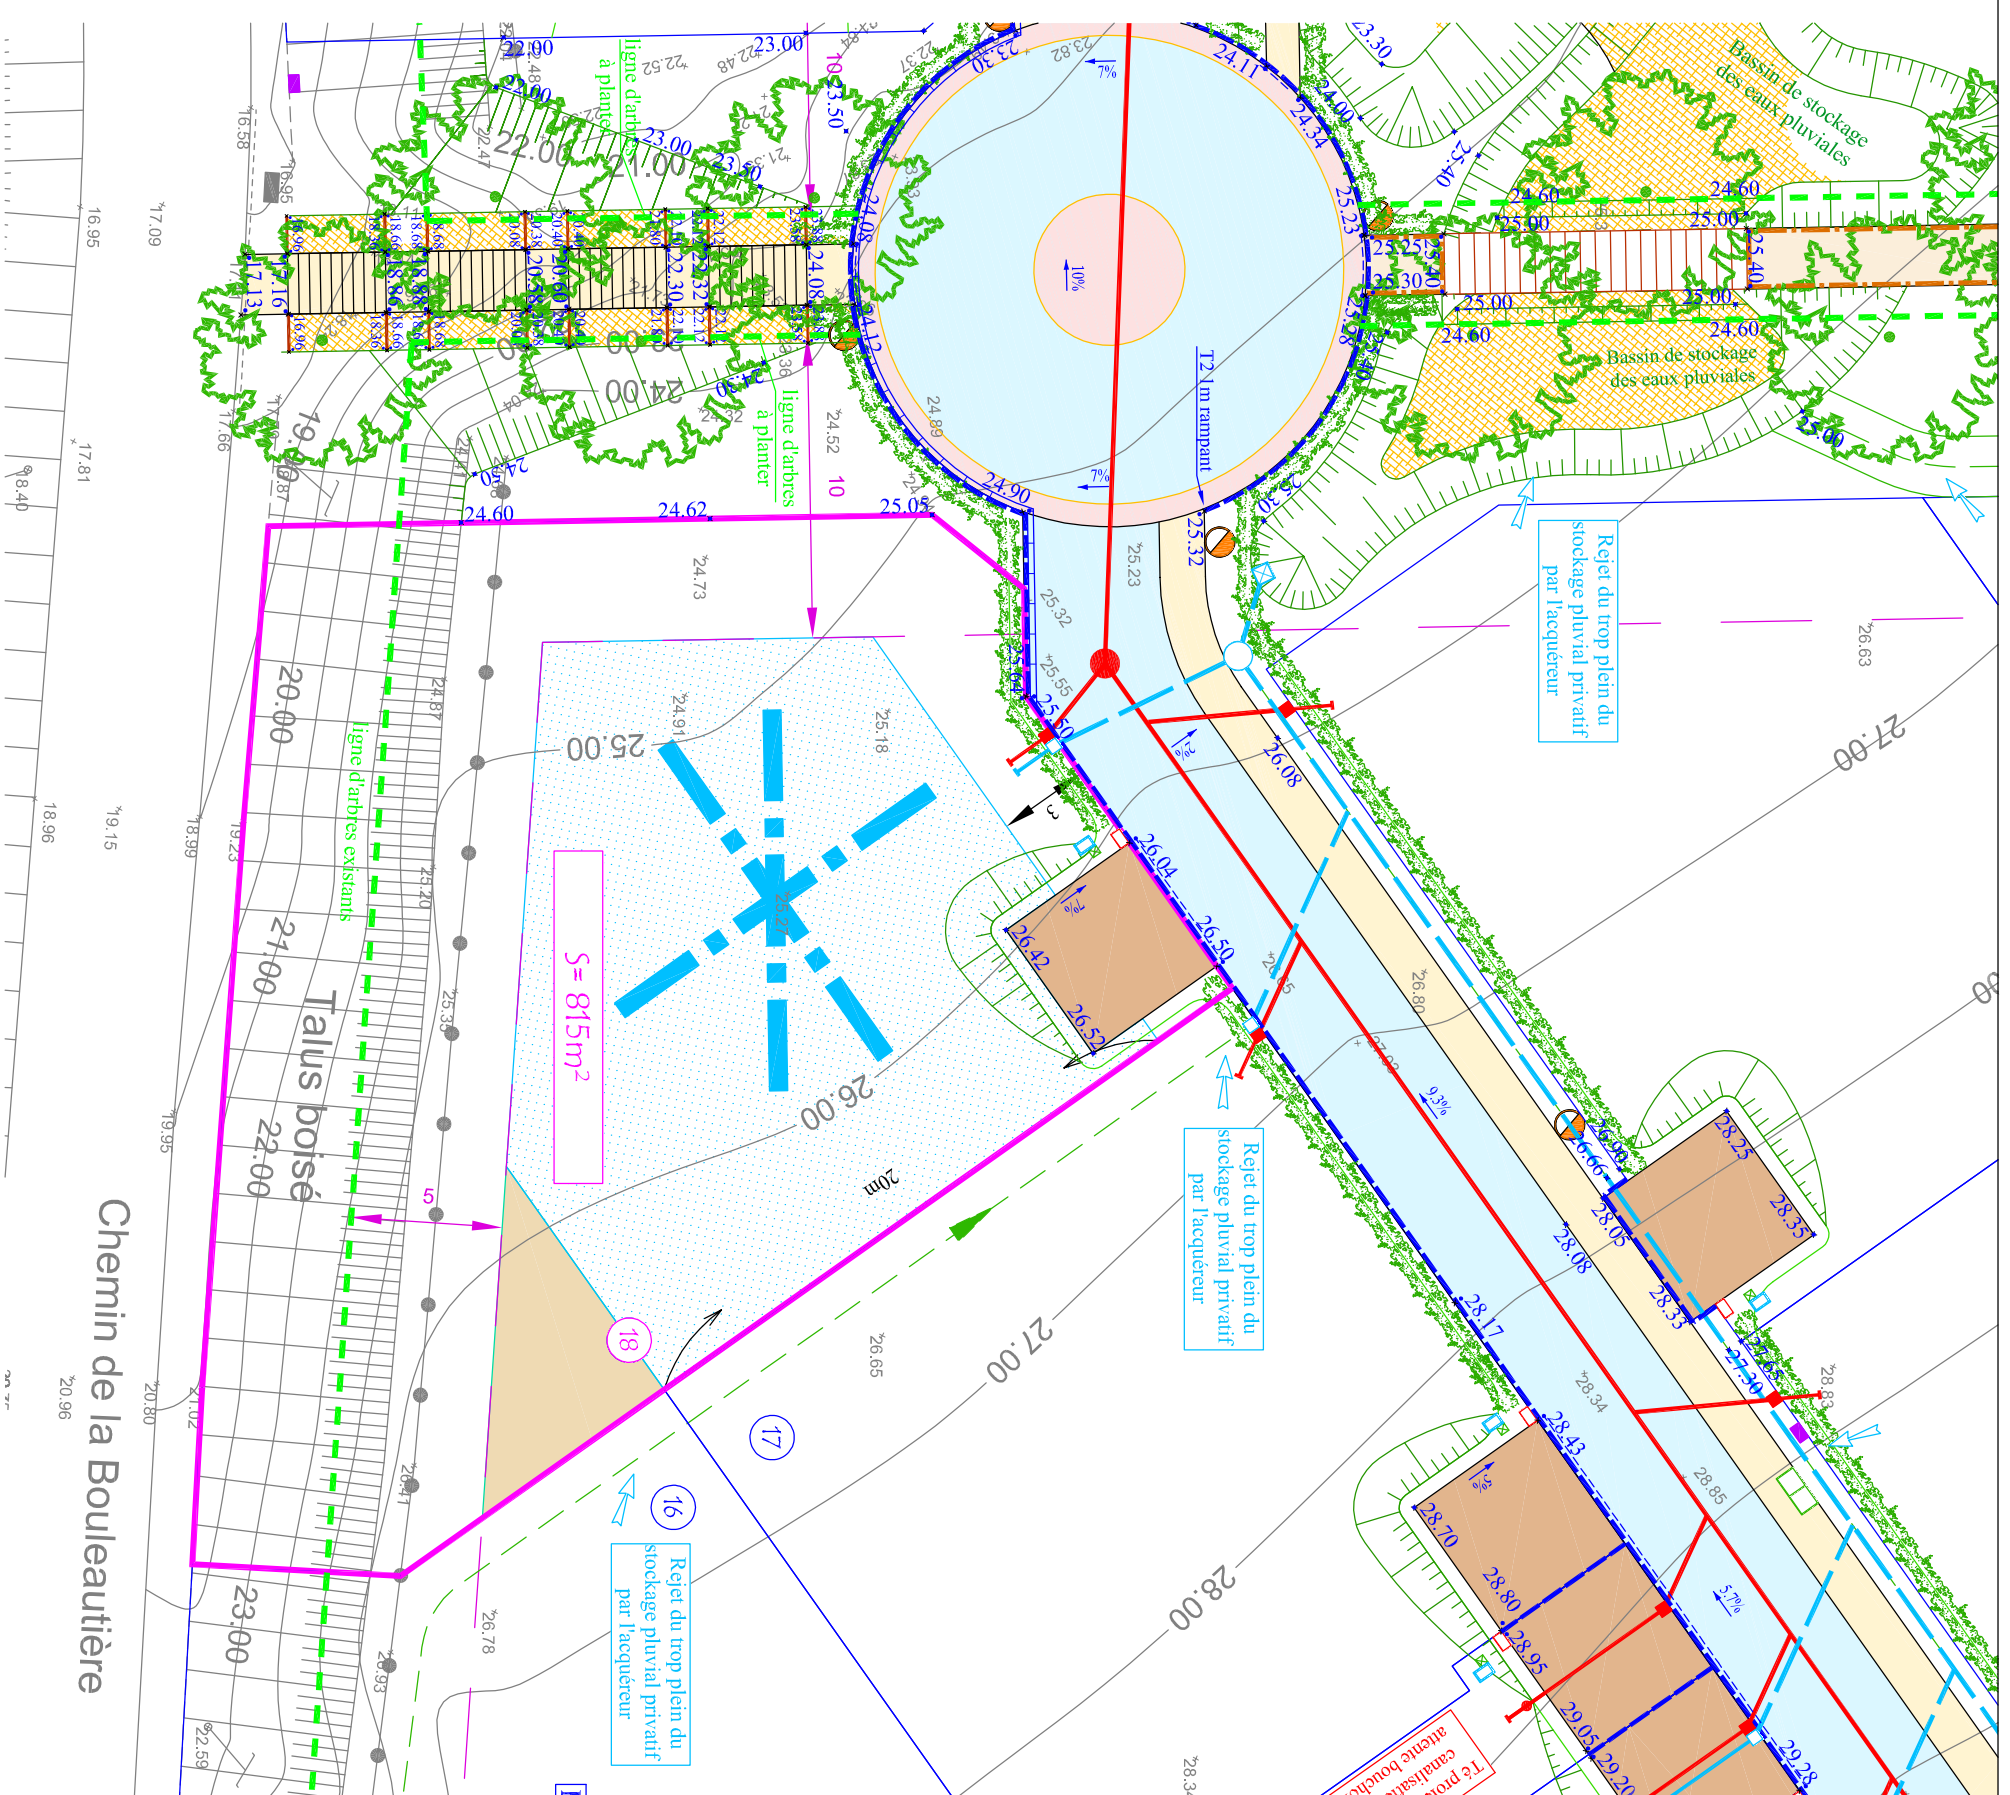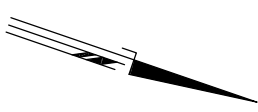

S = 815m²

Chemin de la Bouleautière

PRESTIGE
IMMO 76
Aménageur :

1609 Route de Lyons - 76520 MONTMMAIN
Tel: 02.35.79.08.00

Echelle: 1/250ème
Jun 2015

- Plan topo établi par la SNETA en Octobre 2014
- La position des ouvrages et les cotes altimétriques projet sont à confirmer par les plans de recoulement.
- La surface du terrain est donnée à titre indicatif et sera précisée après bornage du géomètre expert de l'aménageur.