


Ry

Chemin de la Boulautière - Sente du Bel Event


Lotissement de 18 lots

Résidence du Bel Event

Extrait du plan VRD Lot n°3 Plan de commercialisation

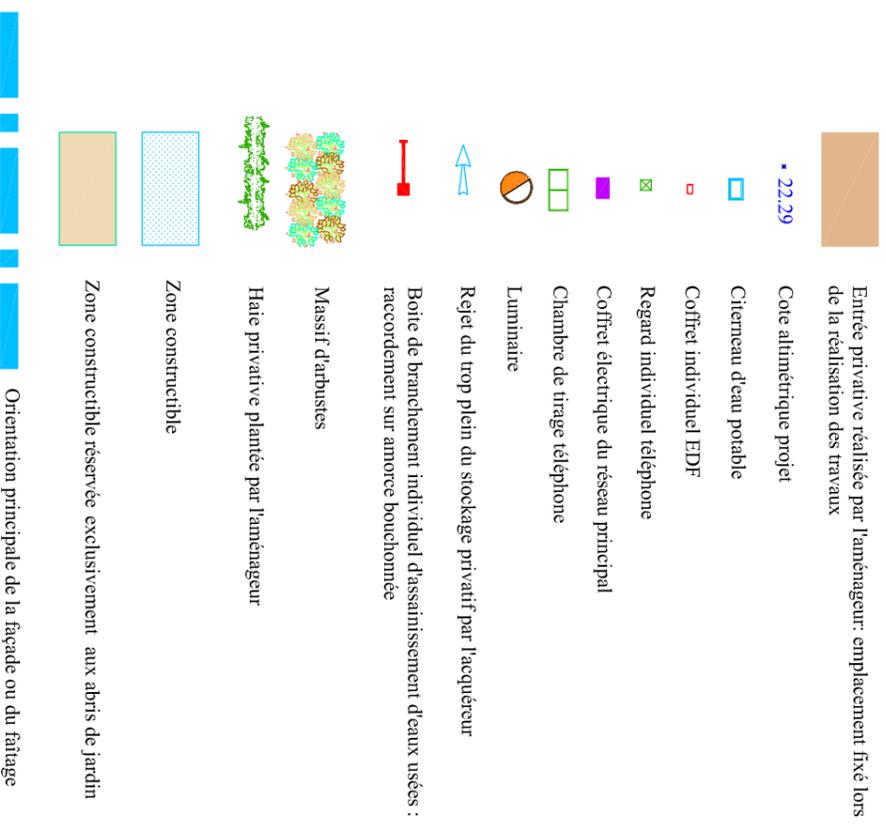

Aménageur :
PRESTIGE
IMMO 76
1609 Route de Lyons - 76520 MONTMMAIN
Tel: 02.35.79.08.00

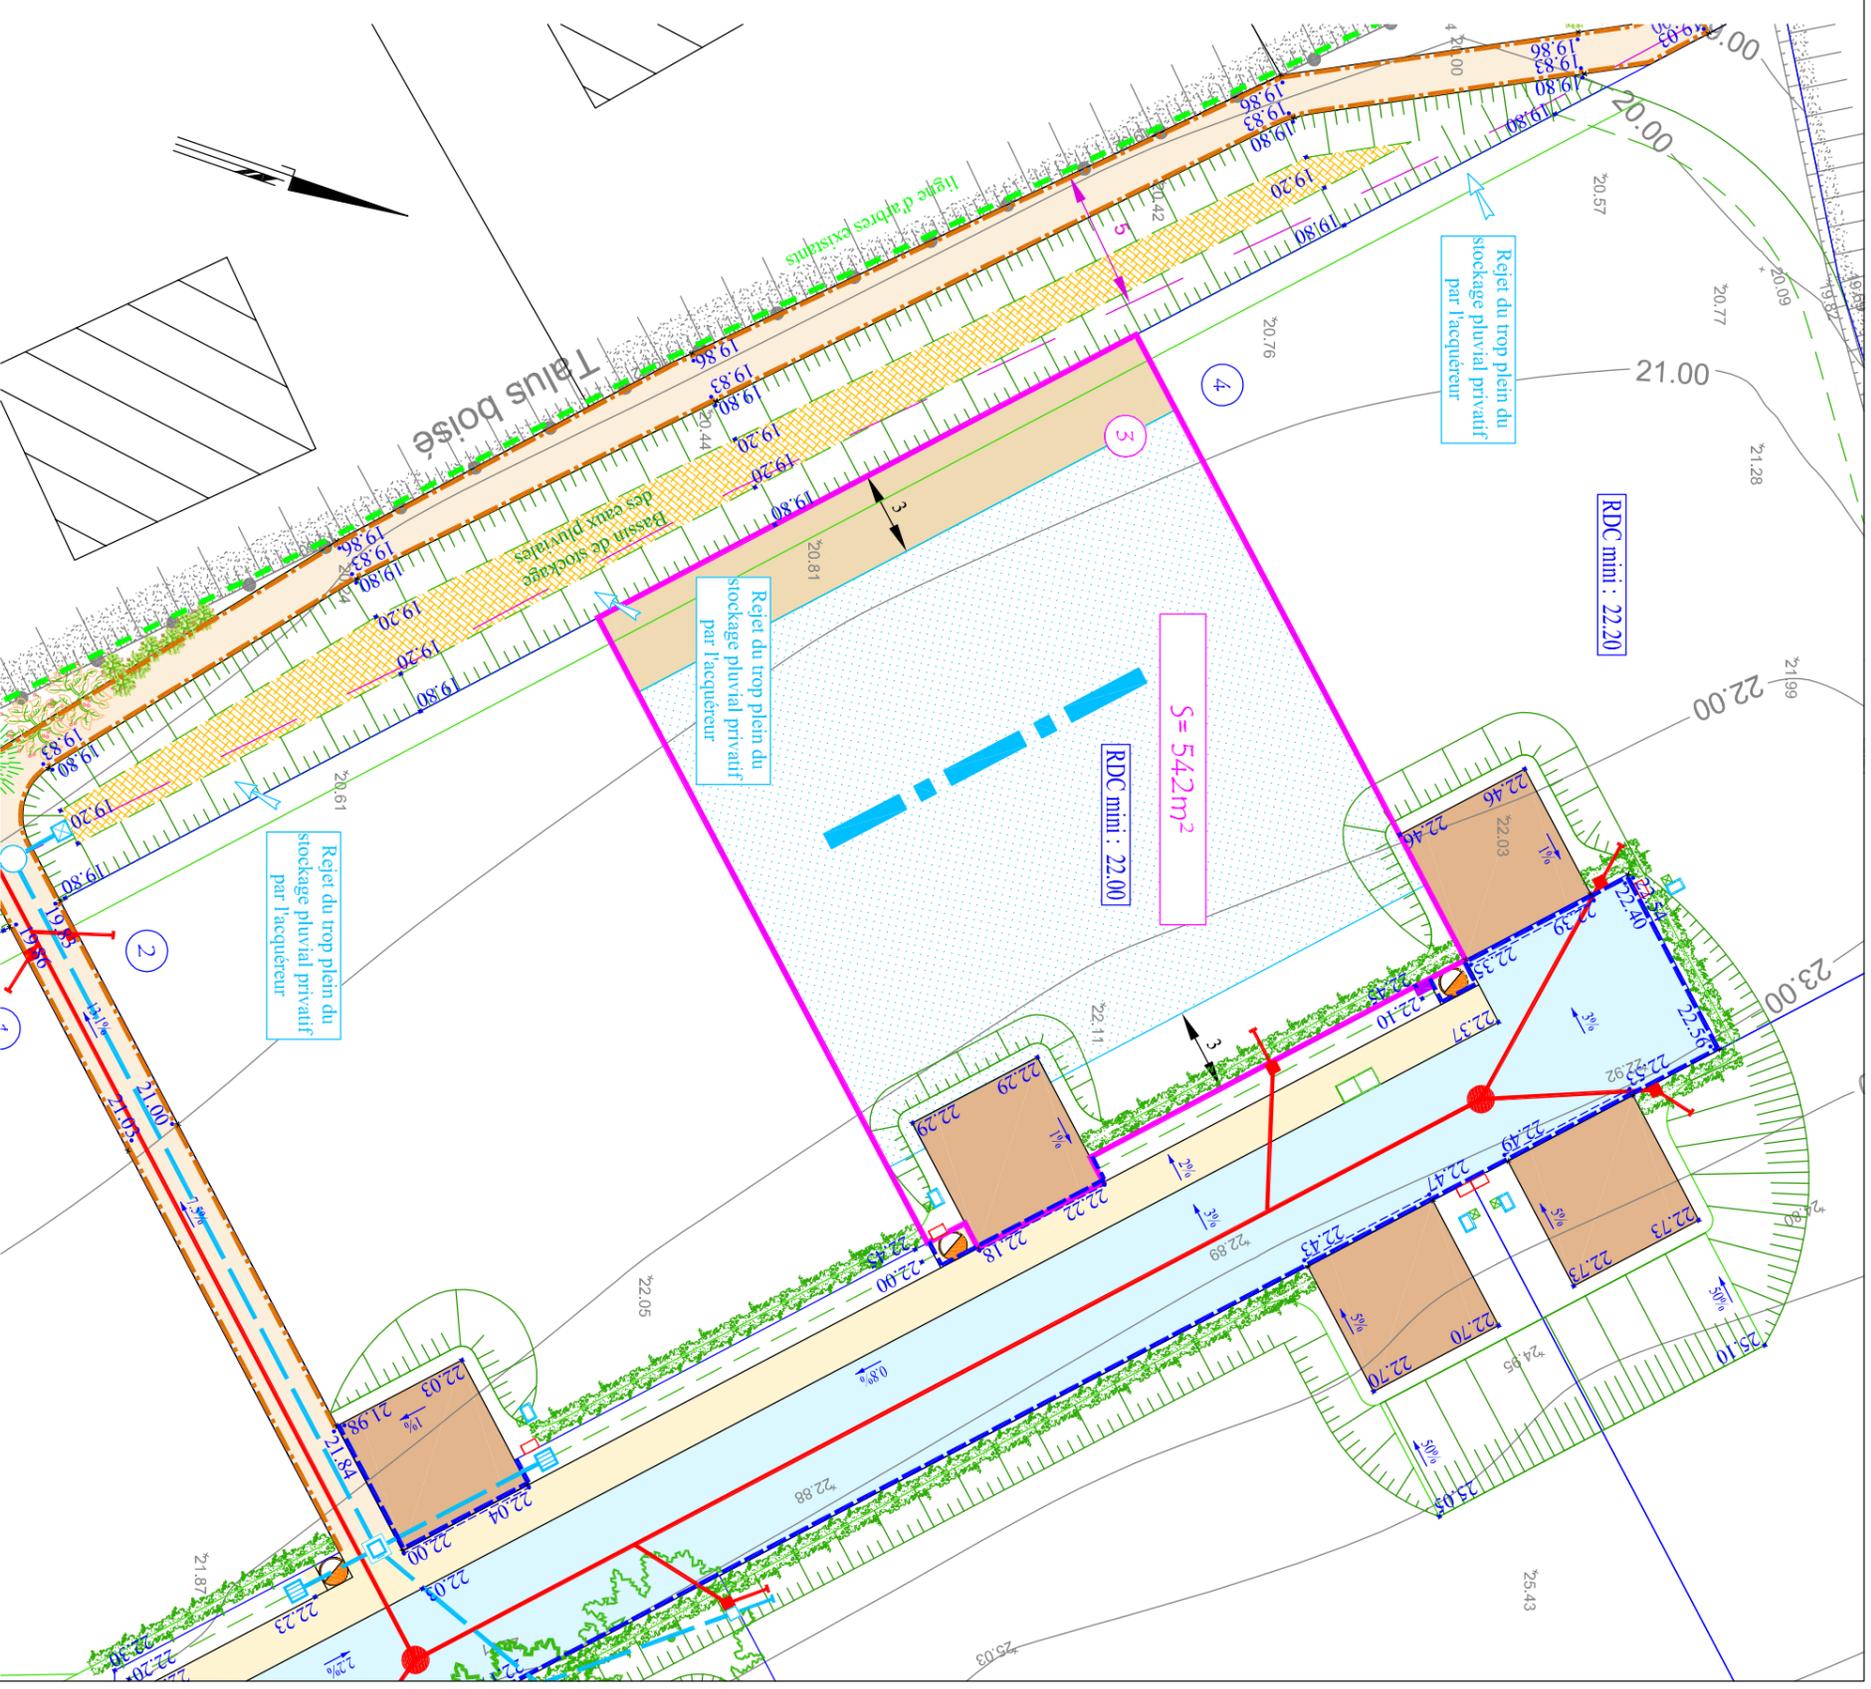

Echelle: 1/250ème
Juin 2015

- Plan topo établi par la SNETA en Octobre 2014
- La position des ouvrages et les cotes altimétriques projet sont à confirmer par les plans de recoulement.
- La surface du terrain est donnée à titre indicatif et sera précisée après bornage du géomètre expert de l'aménageur.