

# Ry

## Chemin de la Bouleautière - Sente du Bel Event

### Lotissement de 18 lots


#### Résidence du Bel Event

### Extrait du plan VRD Lot n°9 Plan de commercialisation

- Entrée privative réalisée par l'aménageur: emplacement fixé lors de la réalisation des travaux
- Cote altimétrique projet
- Citerneau d'eau potable
- Coffret individuel EDF
- Regard individuel téléphone
- Coffret électrique du réseau principal
- Chambre de tirage téléphone
- Luminaire
- Rejet du trop plein du stockage privatif par l'acqueduc
- Boite de branchement individuel d'assainissement d'eaux usées: raccordement sur amorce bouchonnée
- Massif d'arbustes
- Haie privative plantée par l'aménageur
- Zone constructible
- Zone constructible réservée exclusivement aux abris de jardin
- Orientation principale de la façade ou du faîtage

**Aménageur :**  
**PRESTIGE**  
**IMMO 76**

1609 Route de Lyons - 76520 MONTMMAIN  
Tel: 02.35.79.08.00

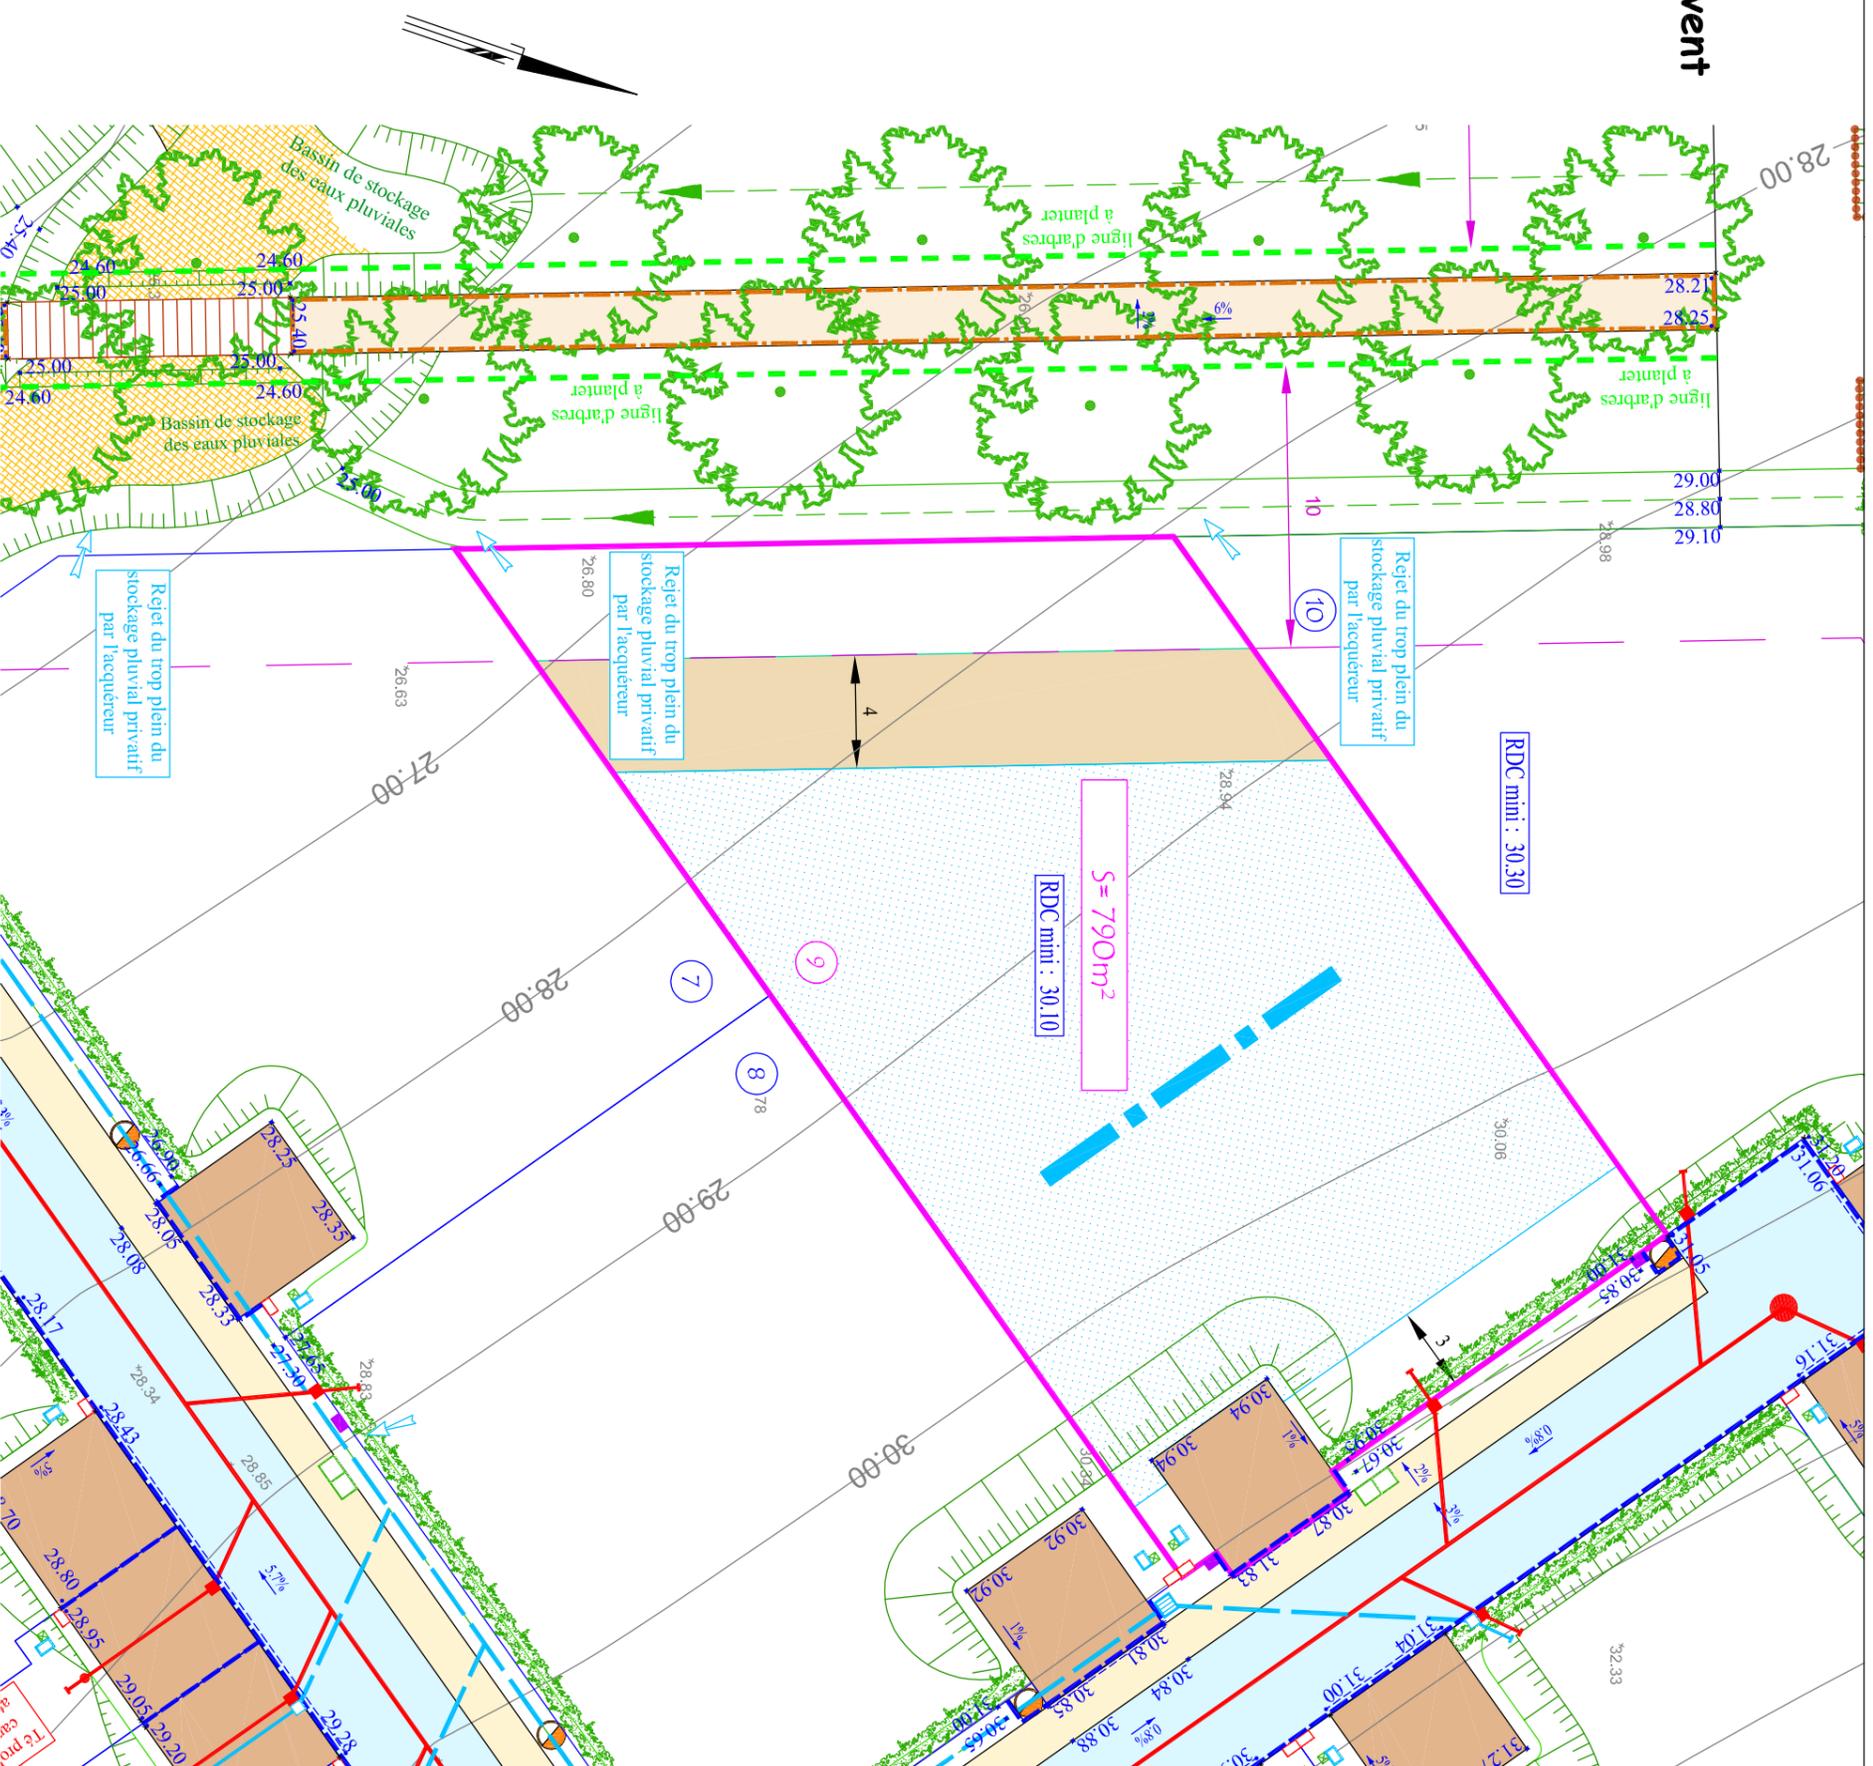

Echelle: 1/250ème  
Jun 2015

- Plan topo établi par la SNETA en Octobre 2014
- La position des ouvrages et les cotes altimétriques projet sont à confirmer par les plans de recoulement.
- La surface du terrain est donnée à titre indicatif et sera précisée après bornage du géomètre expert de l'aménageur.