

BOIS GUILLAUME


4033 Rue de la Haie

Résidence du Parc

Lotissement de 11 lots
dont 1 lot bâti

Extrait du plan VRD
Lot n°1
Plan de commercialisation

• 29.80	Cote altimétrique projet
	Citerneau d'eau potable
	Coffret individuel EDF
	Coffret individuel gaz
	Regard individuel téléphone
	Regard individuel contrôle d'accès
	Coffret électrique du réseau principal
	Chambre de tirage téléphone
	Chambre de tirage contrôle d'accès
	Mur technique
	Luminaire
	Rejet du trop plein du stockage privatif par l'acqueduc
	Boite de branchement individuel d'assainissement d'eaux pluviales : raccordement sur amorce bouchonnée
	Indication des cotes tampon et radier de la boite d'eaux pluviales
	Massif d'arbustes
	Cloûture H=1m50 : treillis soudé sur poteaux métalliques gris
	Zone constructible
	Accès au lot

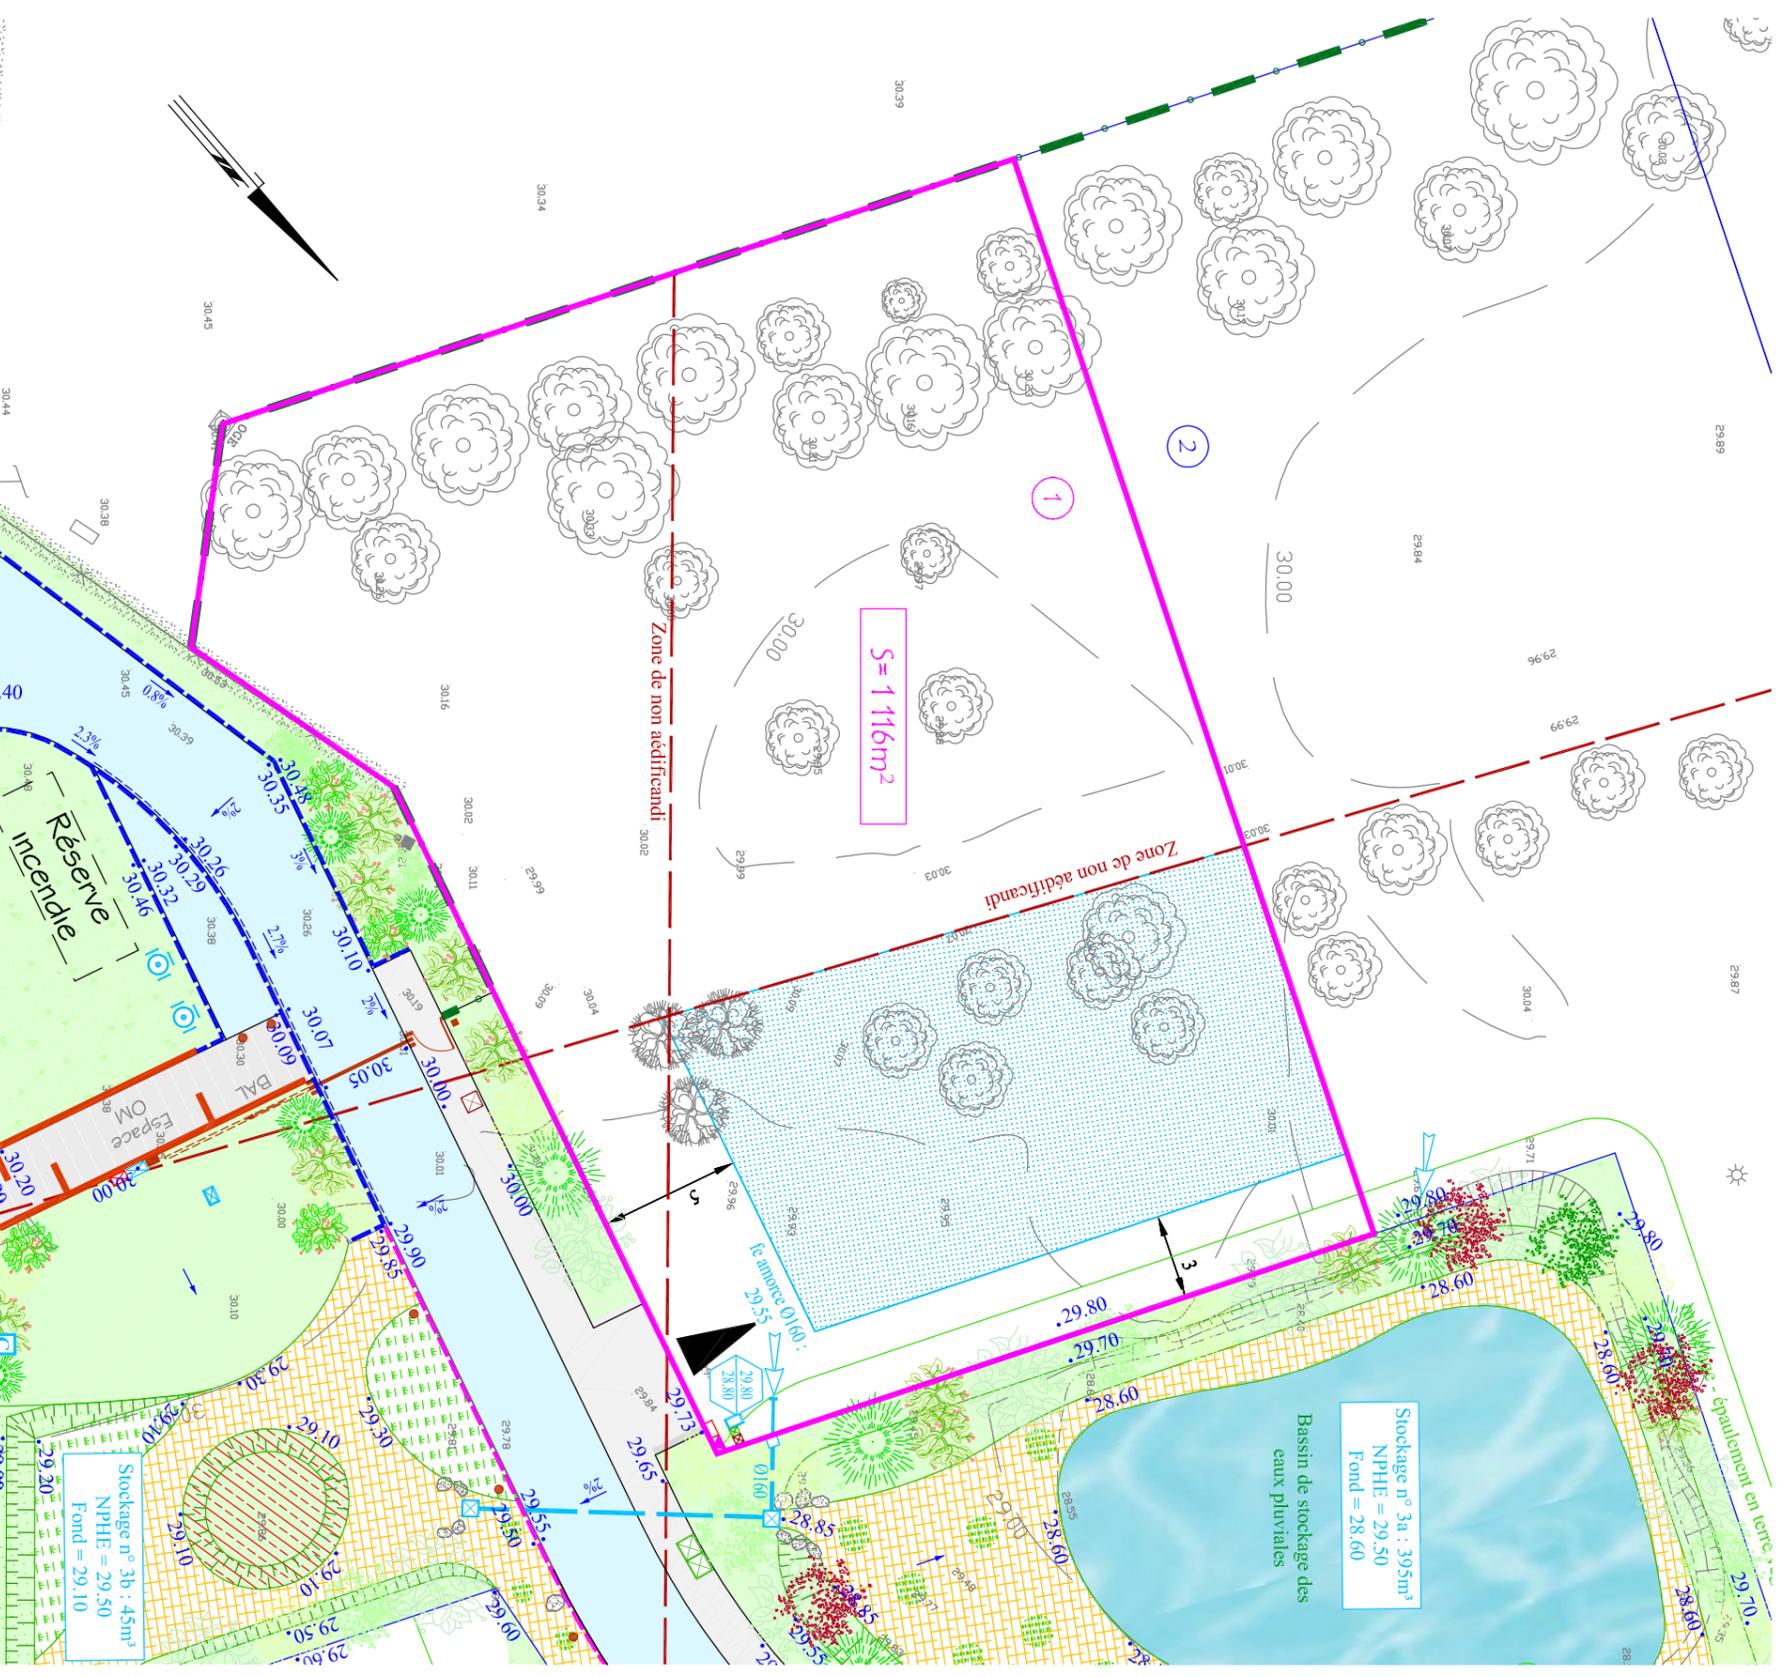

Echelle: 1/250ème
Mars 2019

Prestige Foncier
Aménageur :

1609 Route de Lyons - 76520 MONTMAIN
Tel: 02.35.79.08.00

- Plan topographique dressé en septembre 2011 par la SNETA
- La position des ouvrages et les cotes altimétriques projet sont à confirmer par les plans de recoulement.
- Le plan de bornage sera réalisé par le cabinet Euclyd Eurotop géomètre expert à Rouen