

BOIS GUILLAUME

4033 Rue de la Haie

Résidence du Parc


Lotissement de 11 lots
dont 1 lot bâti

Extrait du plan VRD

Lot n°11

Plan de commercialisation

- 29.85 Cote altimétrique projet
- Citerneau d'eau potable
- Coffret individuel EDF
- Coffret individuel gaz
- Regard individuel téléphone
- Regard individuel contrôle d'accès
- Coffret électrique du réseau principal
- Chambre de tirage téléphone
- Chambre de tirage contrôle d'accès
- Mur technique
- Luminaire
- Rejet du trop plein du stockage privatif par l'acqueduc
- Boite de branchement individuel d'assainissement d'eaux pluviales : raccordement sur amorce bouchonnée
- Indication des cotes tampon et radier de la boite d'eaux pluviales
- Massif d'arbustes
- Haie privative plantée par l'aménageur
- Gazon fleuri
- Zone constructible
- Zone constructible pour les bâtiments dont la hauteur est inférieure à 3m50 avec mur aveugle
- Accès au lot

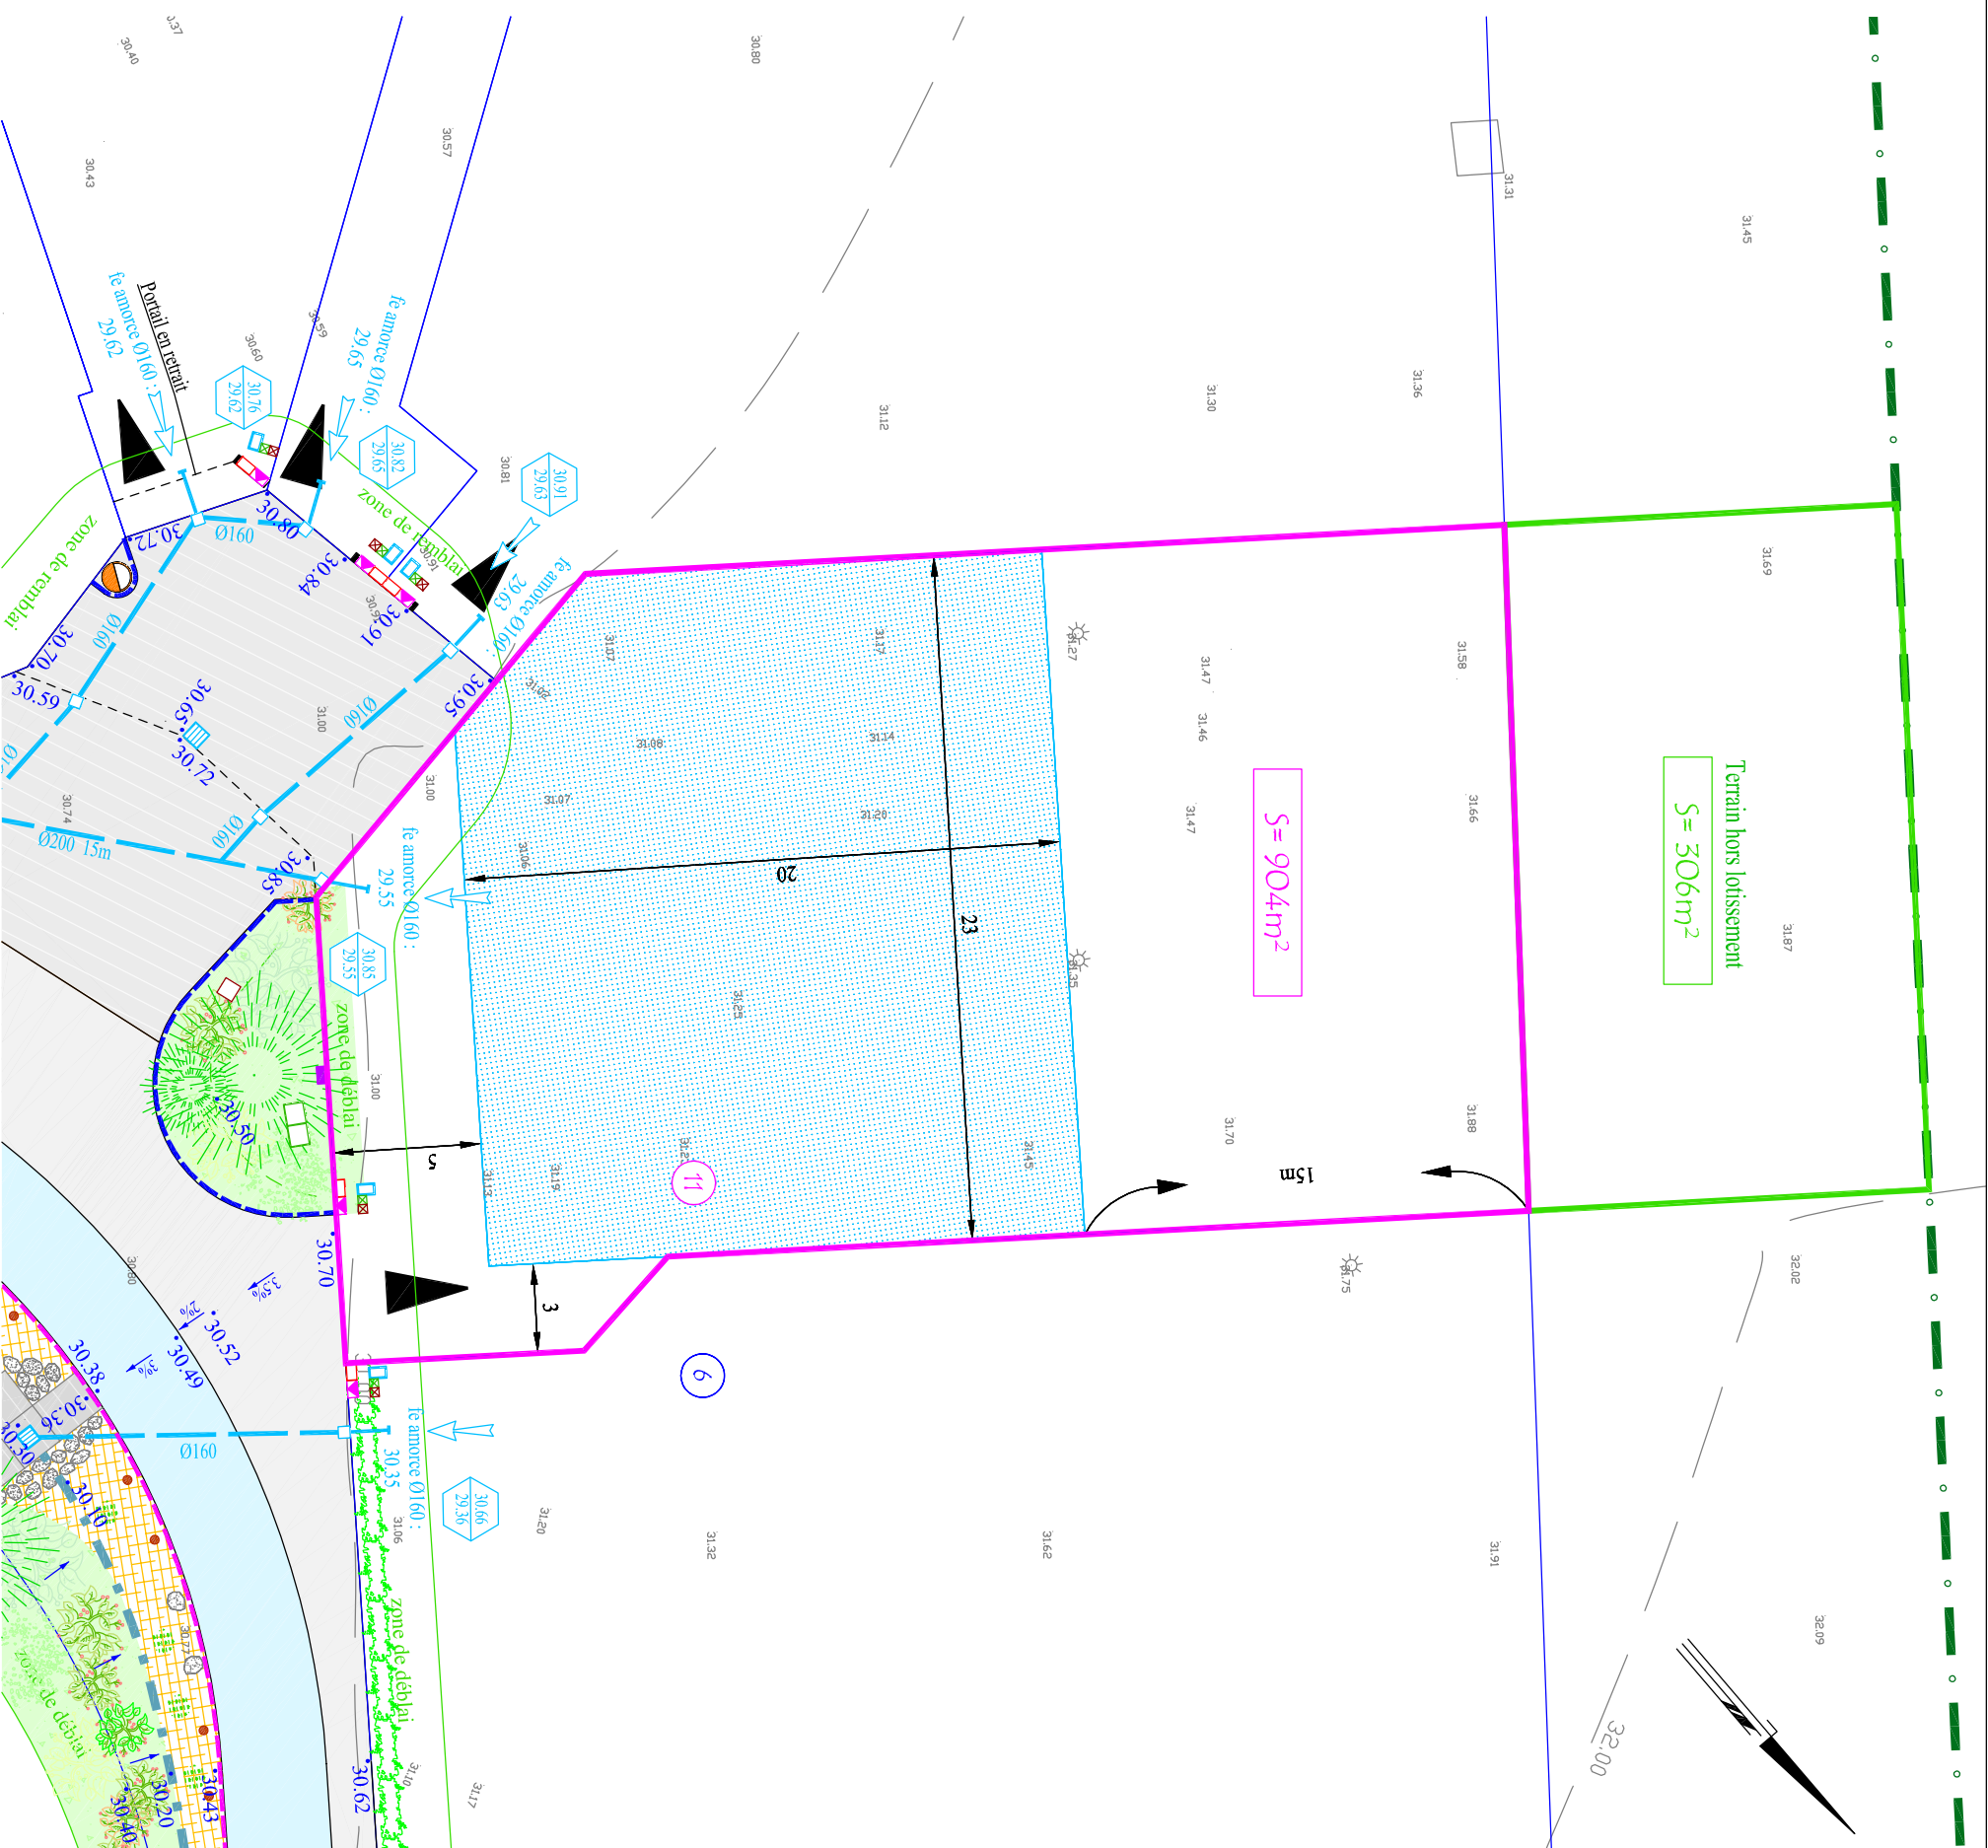

Terrain hors lotissement
 $S = 306m^2$

$S = 904m^2$

Echelle: 1/250ème
Mars 2019

Aménageur :
Prestige Foncier
1609 Route de Lyons - 76520 MONTMARN
Tel: 02.35.79.08.00

- Plan topographique dressé en septembre 2011 par la SNETA
- La position des ouvrages et les cotes altimétriques projet sont à confirmer par les plans de recoulement.
- Le plan de bornage sera réalisé par le cabinet Euclyd Eurotop géomètre expert à Rouen