

# BOIS GUILLAUME

4033 Rue de la Haie

Résidence du Parc

Lotissement de 11 lots  
dont 1 lot bâti


Extrait du plan VRD

Lot n°2

Plan de commercialisation

• 30.50	Cote altimétrique projet
	Citerneau d'eau potable
	Coffret individuel EDF
	Coffret individuel gaz
	Regard individuel téléphone
	Regard individuel contrôle d'accès
	Coffret électrique du réseau principal
	Chambre de tirage téléphone
	Chambre de tirage contrôle d'accès
	Mur technique
	Luminaire
	Cote altimétrique minimum du rez de chaussée de la construction

	Rejet du trop plein du stockage privatif par l'acqueduc
	Boite de branchement individuel d'assainissement d'eaux pluviales : raccordement sur amorce boucheonnée
	Indication des cotes tampon et radier de la boite d'eaux pluviales
	Massif d'arbustes
	Clôture H=1m50 : treillis soudé sur poteaux métalliques gris
	Zone constructible
	Accès au lot

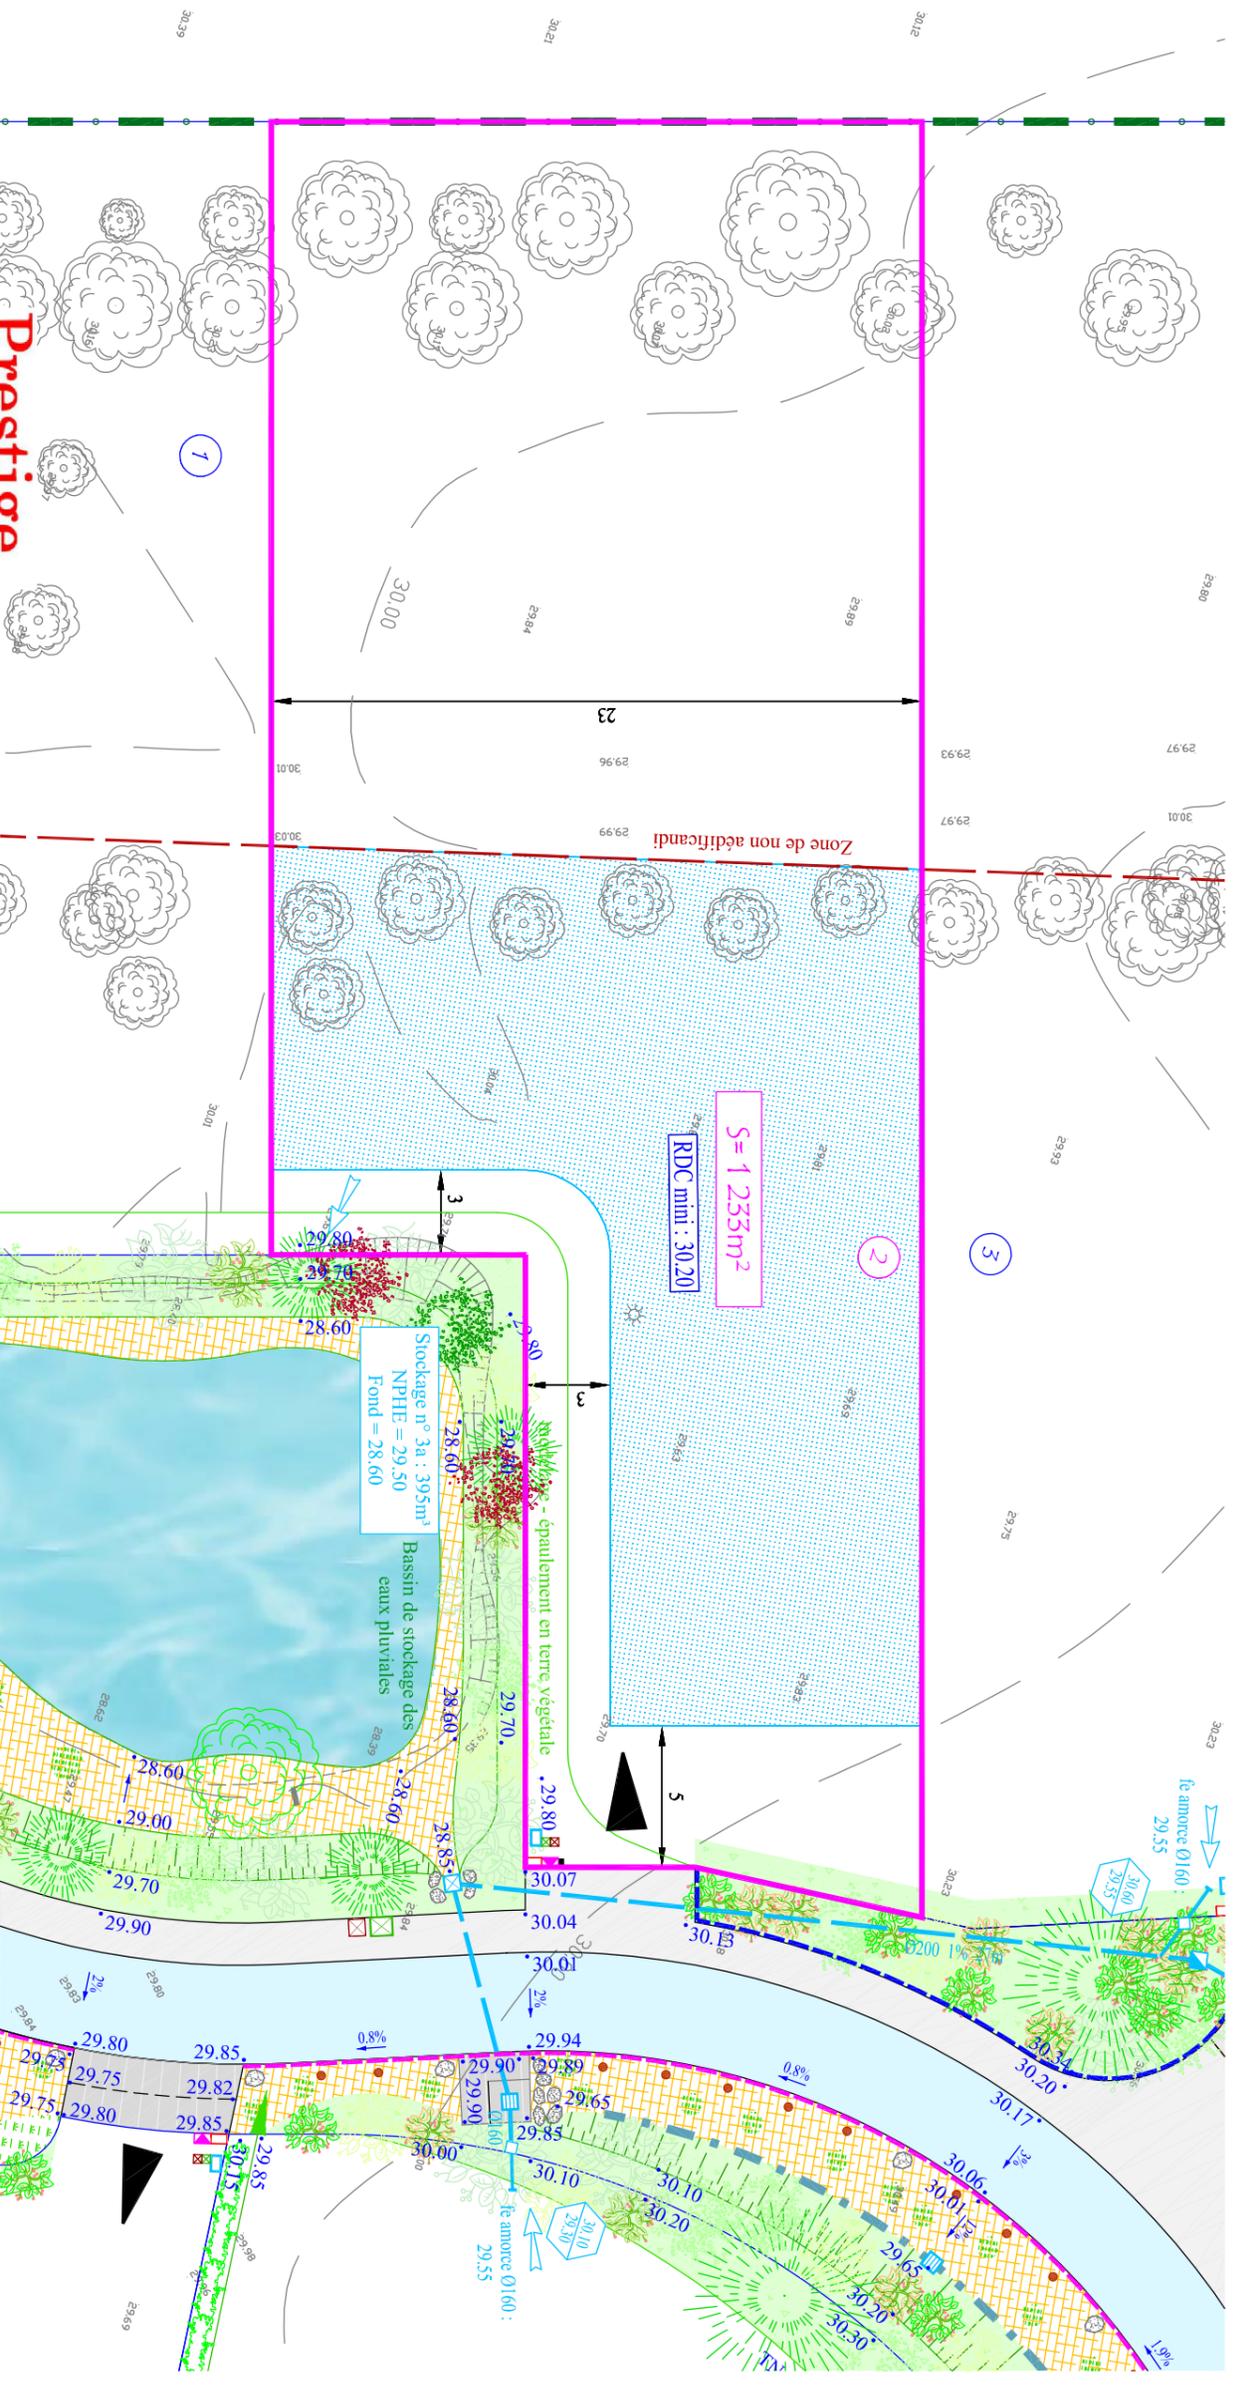

Aménageur :

**Prestige Foncier**

1609 Route de Lyons - 76520 MONTMAIN  
Tel: 02.35.79.08.00

Echelle: 1/250ème  
Mars 2019

- Plan topographique dressé en septembre 2011 par la SNETA
- La position des ouvrages et les cotes altimétriques projet sont à confirmer par les plans de recoulement.
- Le plan de bornage sera réalisé par le cabinet Euclyd Eurotop géomètre expert à Rouen