

BOIS GUILLAUME

4033 Rue de la Haie

Résidence du Parc

Lotissement de 11 lots
dont 1 lot bâti


Extrait du plan VRD

Lot n°3

Plan de commercialisation

• 30.59	Cote altimétrique projet	↑	Rejet du trop plein du stockage privatif par l'acqueducur
□	Clavier eau potable	—	Boite de branchement individuel d'assainissement d'eaux pluviales : raccordement sur amorce bouchonnée
□	Coffret individuel EDF	⬠	Indication des cotes tampon et radier de la boite d'eaux pluviales
□	Coffret individuel gaz	⬠	
□	Regard individuel téléphone	⬠	
□	Regard individuel contrôle d'accès	⬠	
□	Coffret électrique du réseau principal	⬠	
□	Chambre de tirage téléphone	⬠	
□	Chambre de tirage contrôle d'accès	⬠	
□	Mur technique	⬠	
○	Luminaire	⬠	
□	Cote altimétrique minimum du rez de chaussée de la construction	⬠	

⬠	Zone constructible	⬠	Clôture H=1m50 : treillis soudé sur poteaux métalliques gris
⬠	Accès au lot	⬠	Massif d'arbustes

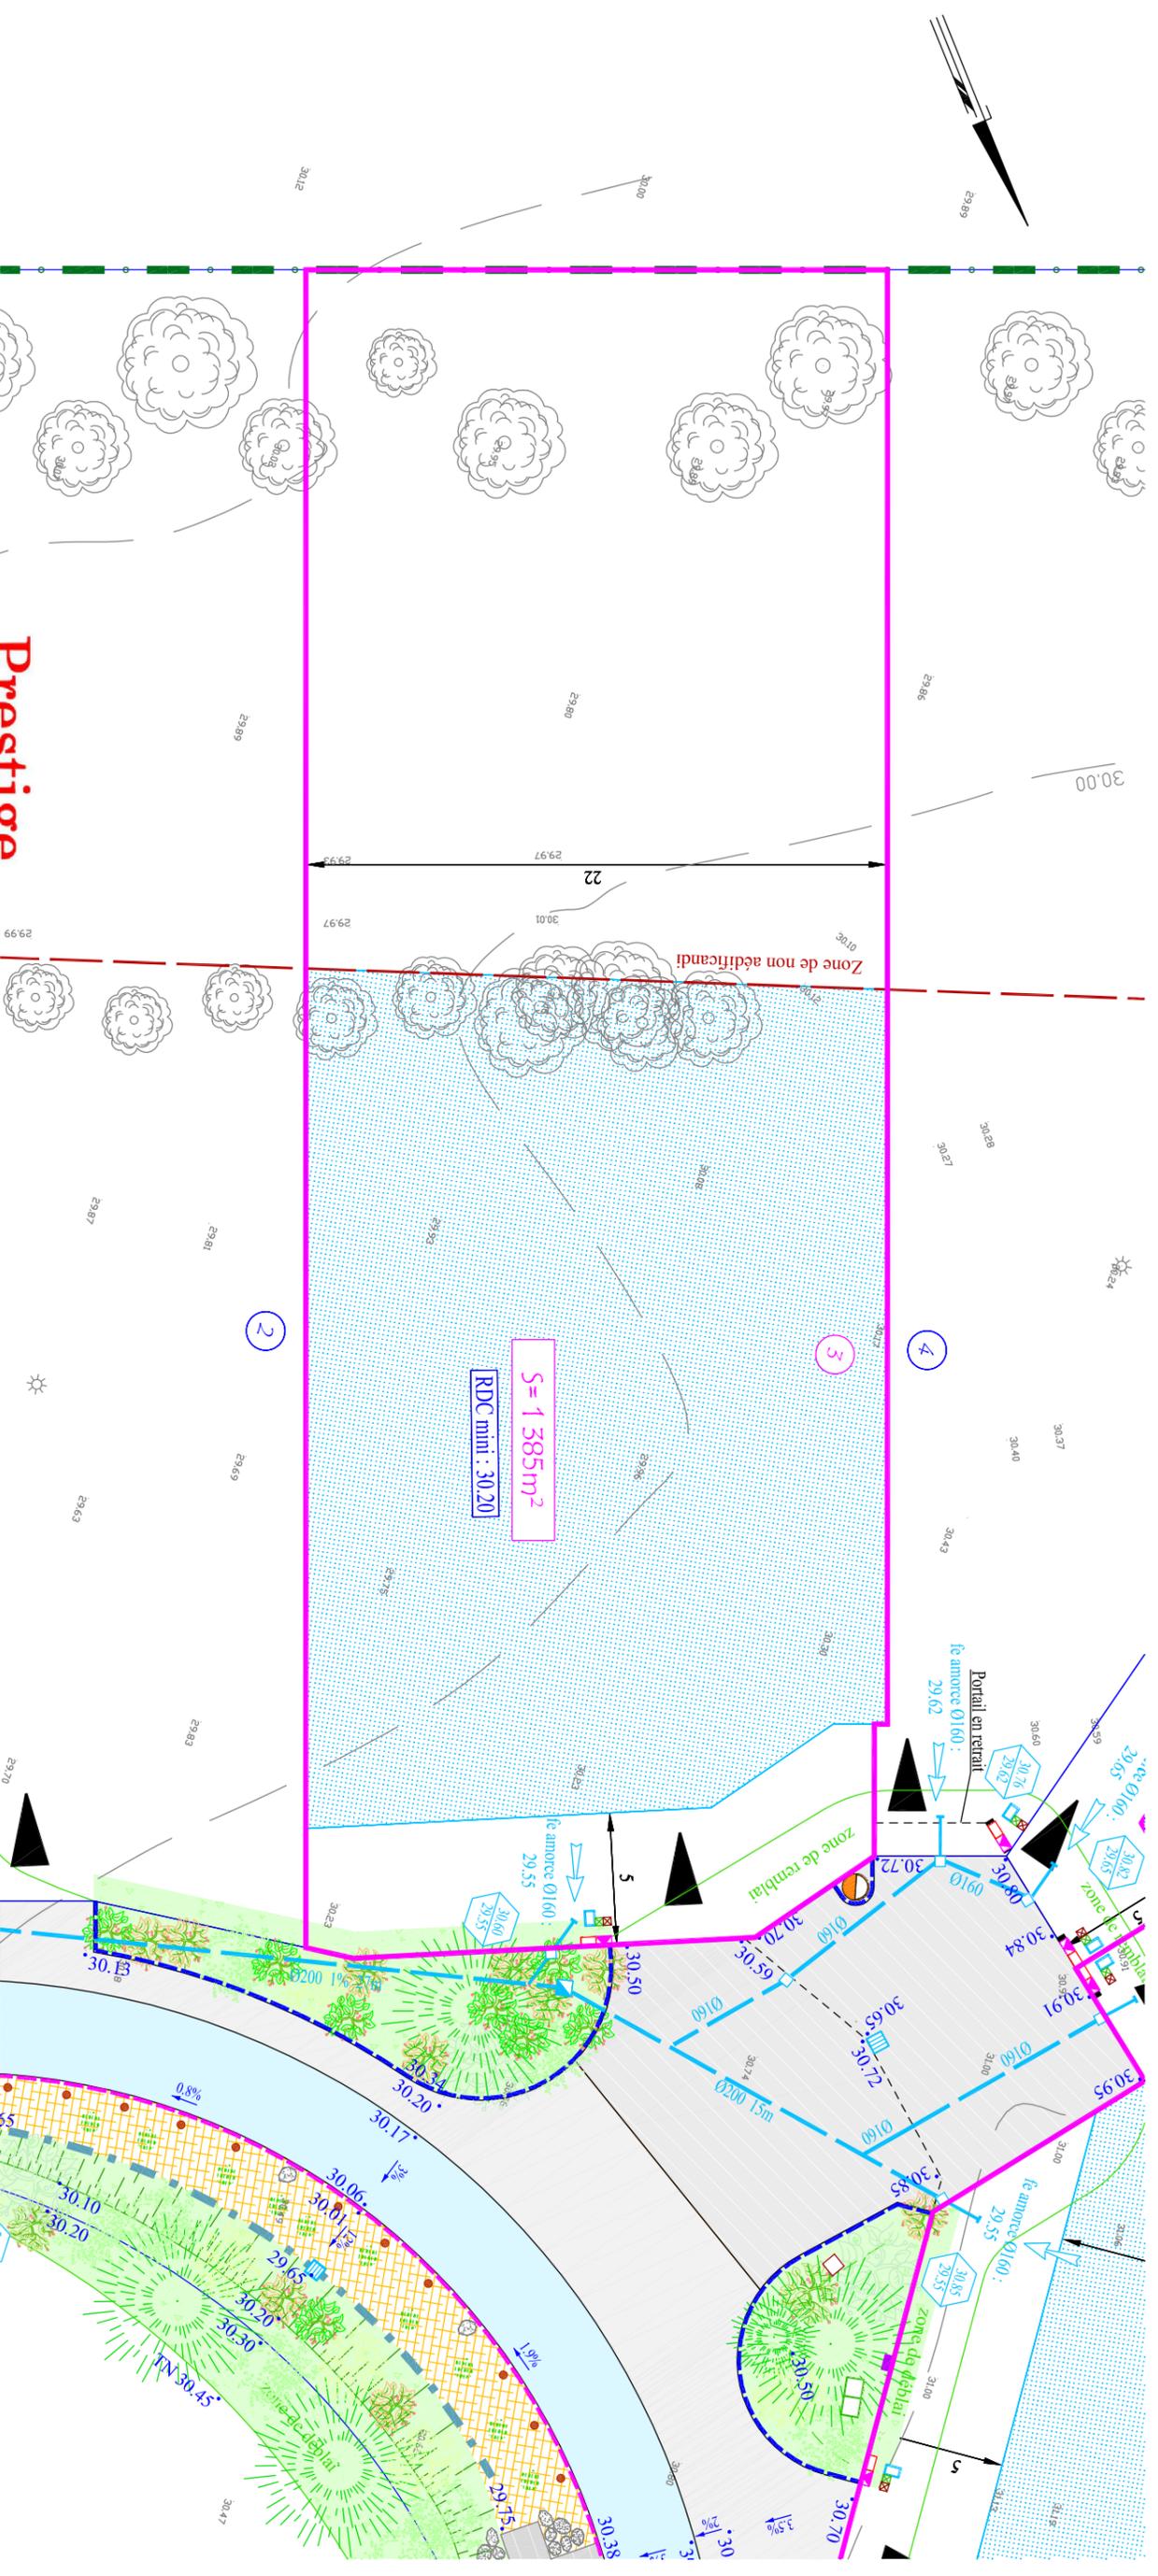

Aménageur : **Prestige Foncier**

1609 Route de Lyons - 76520 MONTMAIN
Tel: 02.35.79.08.00

Echelle: 1/250ème
Mars 2019

- Plan topographique dressé en septembre 2011 par la SNETA
- La position des ouvrages et les cotes altimétriques projet sont à confirmer par les plans de recoulement.
- Le plan de bornage sera réalisé par le cabinet Euclyd Eurotop géomètre expert à Rouen