

BOIS GUILLAUME

4033 Rue de la Haie

Résidence du Parc


Lotissement de 11 lots
dont 1 lot bâti

Extrait du plan VRD

Lot n°4

Plan de vcommercialisation

	Cote altimétrique projet		Rejet du trop plein du stockage privatif par l'acqueduc
	Cloture H=1m50 : treillis soudé sur poteaux métalliques gris		Boite de branchement individuel d'assainissement d'eaux pluviales : raccordement sur amorce bouchonnée
	Massif d'arbustes		Indication des cotes tampon et radier de la boite d'eaux pluviales
	Zone constructible		Accès au lot
	Mur technique		
	Chambre de tirage contrôle d'accès		
	Chambre de tirage téléphone		
	Coffret électrique du réseau principal		
	Regard individuel contrôle d'accès		
	Regard individuel téléphone		
	Coffret individuel gaz		
	Coffret individuel EDF		
	Cloture H=1m50 : treillis soudé sur poteaux métalliques gris		
	Zone constructible		
	Accès au lot		

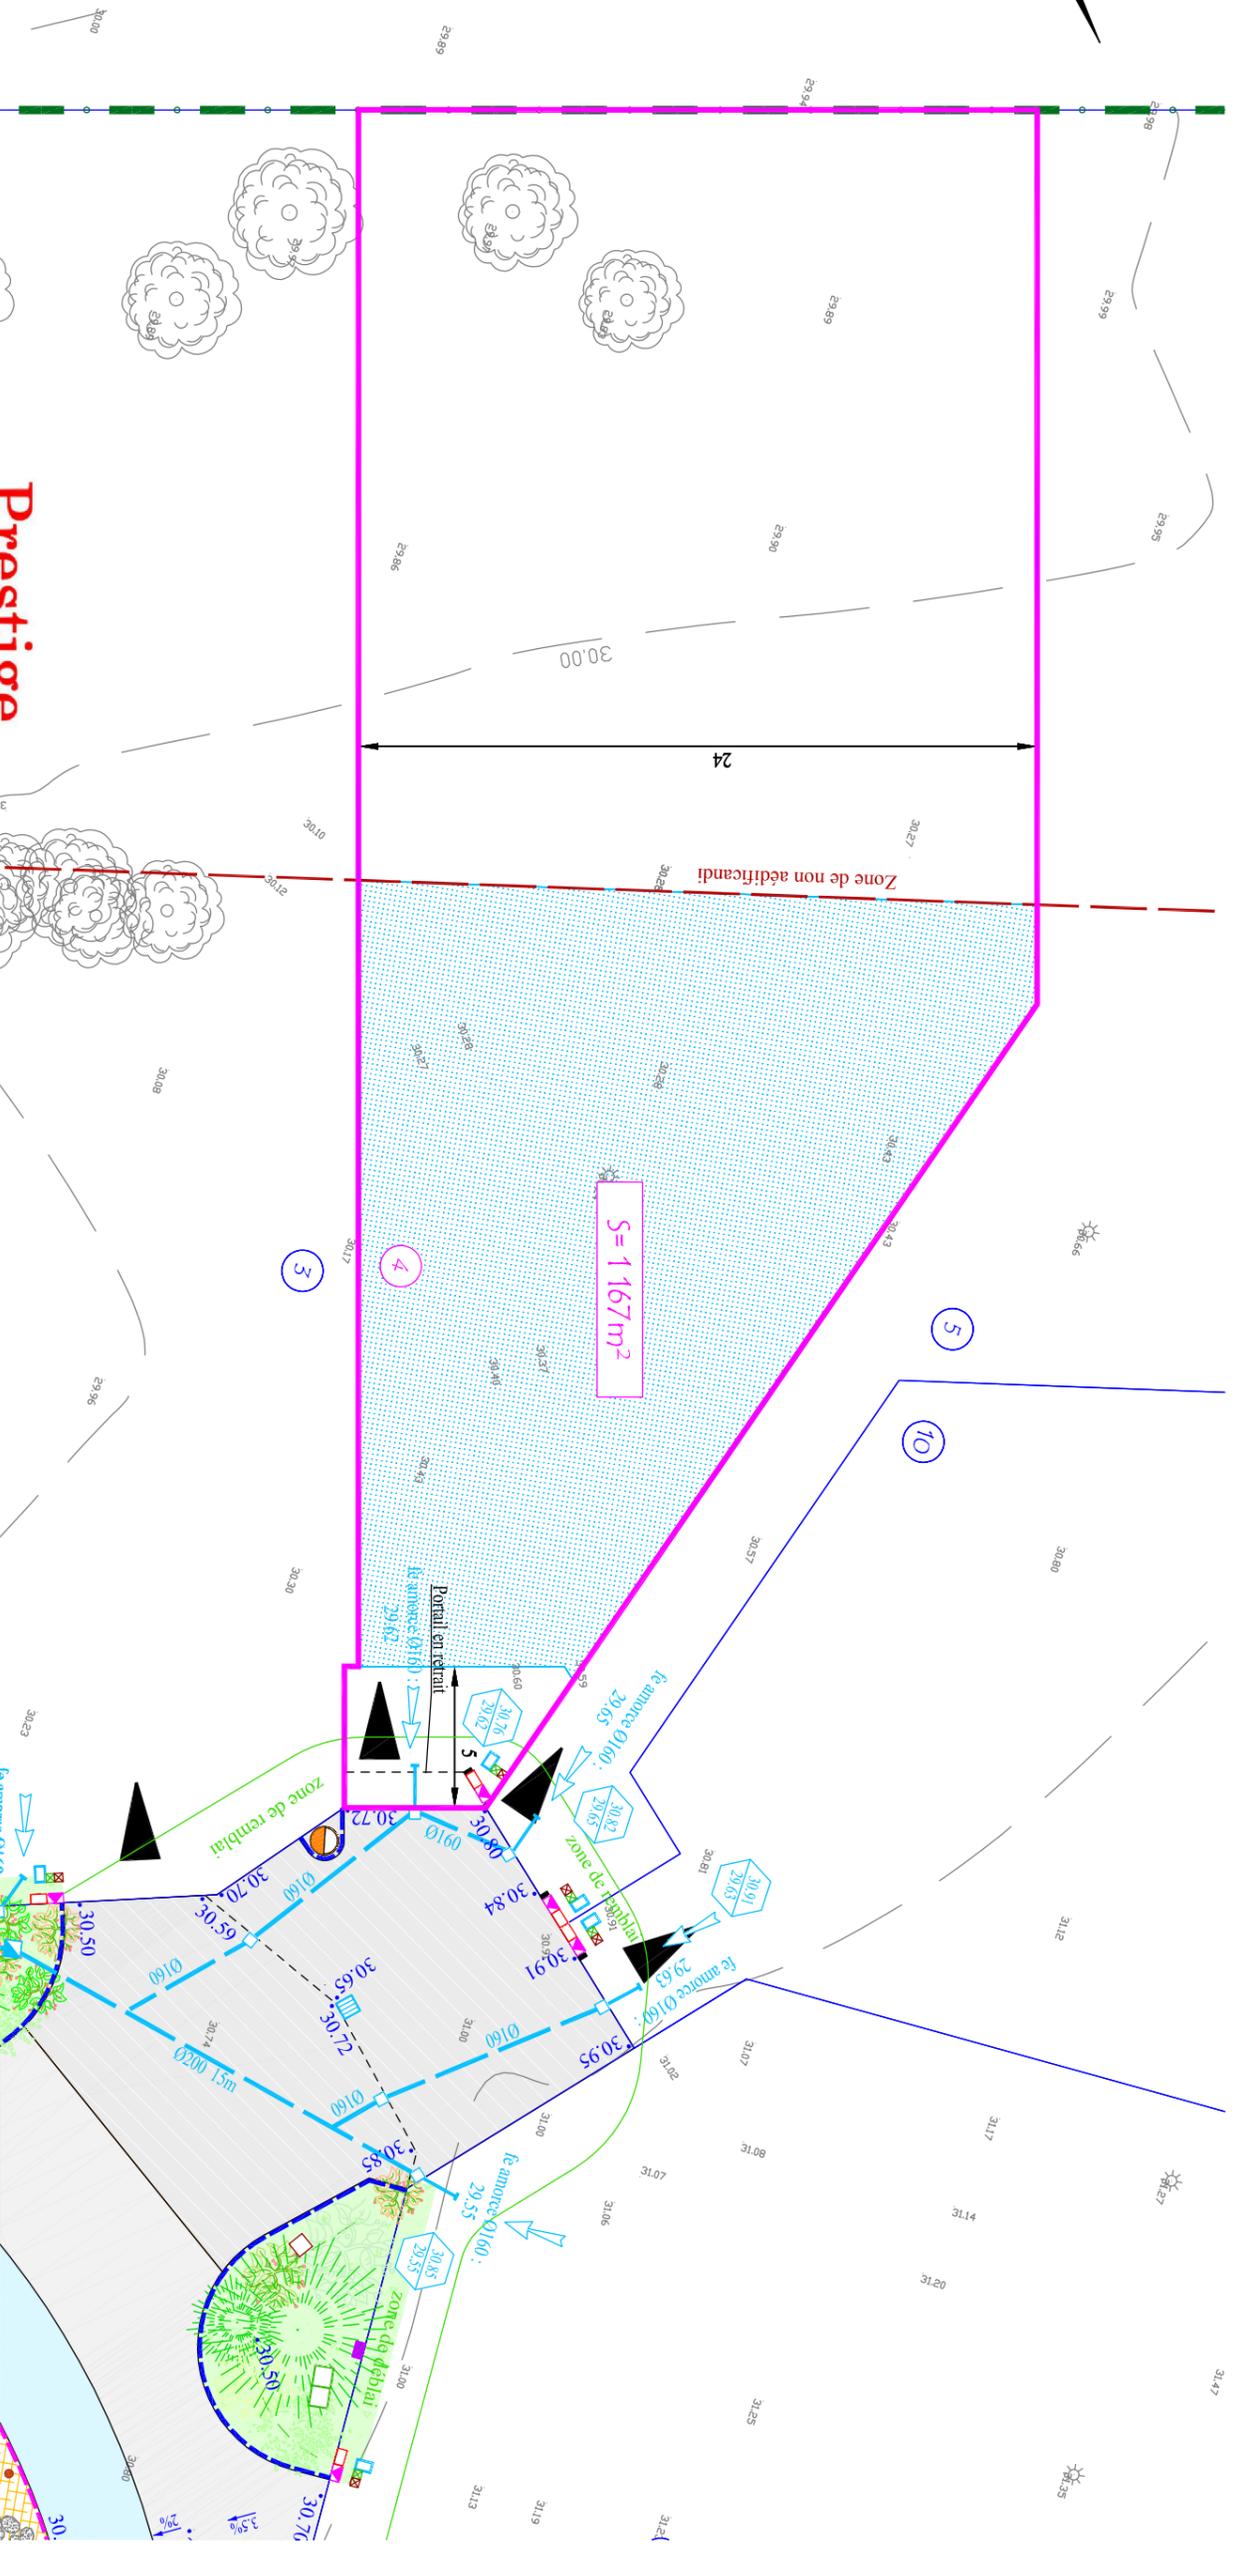

Aménageur : **Prestige Foncier**

1609 Route de Lyons - 76520 MONTMARN
Tel: 02.35.79.08.00

Echelle: 1/250ème
Mars 2019

- Plan topographique dressé en septembre 2011 par la SNETA
- La position des ouvrages et les cotes altimétriques projet sont à confirmer par les plans de recoulement.
- Le plan de bornage sera réalisé par le cabinet Euclyd Eurotop géomètre expert à Rouen