

BOIS GUILLAUME

4033 Rue de la Haie

Lotissement de 9 lots dont 2 lots bâtis

Extrait du plan VRD

Lot n°8


Plan de commercialisation

- 30.85 Cote altimétrique projet
- Citerneau d'eau potable
- Coffret individuel EDF
- Coffret individuel gaz
- Regard individuel téléphone
- Regard individuel contrôle d'accès
- Coffret électrique du réseau principal
- Chambre de tirage téléphone
- Chambre de tirage contrôle d'accès
- Mur technique
- Luminaire
- ↑ Rejet du trop plein du stockage privatif par l'acqueduc
- ↳ Boite de branchement individuel d'assainissement d'eaux pluviales : raccordement sur amorce bouchonnée
- ↳ Indication des cotes tampon et radier de la boite d'eaux pluviales
- ↳ Massif d'arbustes
- ↳ Haie privative plantée par l'aménageur
- ↳ Zone constructible
- ↳ Zone constructible pour les bâtiment dont la hauteur est inférieure à 3m50 avec mur aveugle
- ↳ Accès au lot : emplacement fixé lors de la réalisation des travaux

Aménageur :

Prestige Foncier

1 609 Route de Lyons - 76520 MONTMAIN
Tel: 02.35.79.08.00

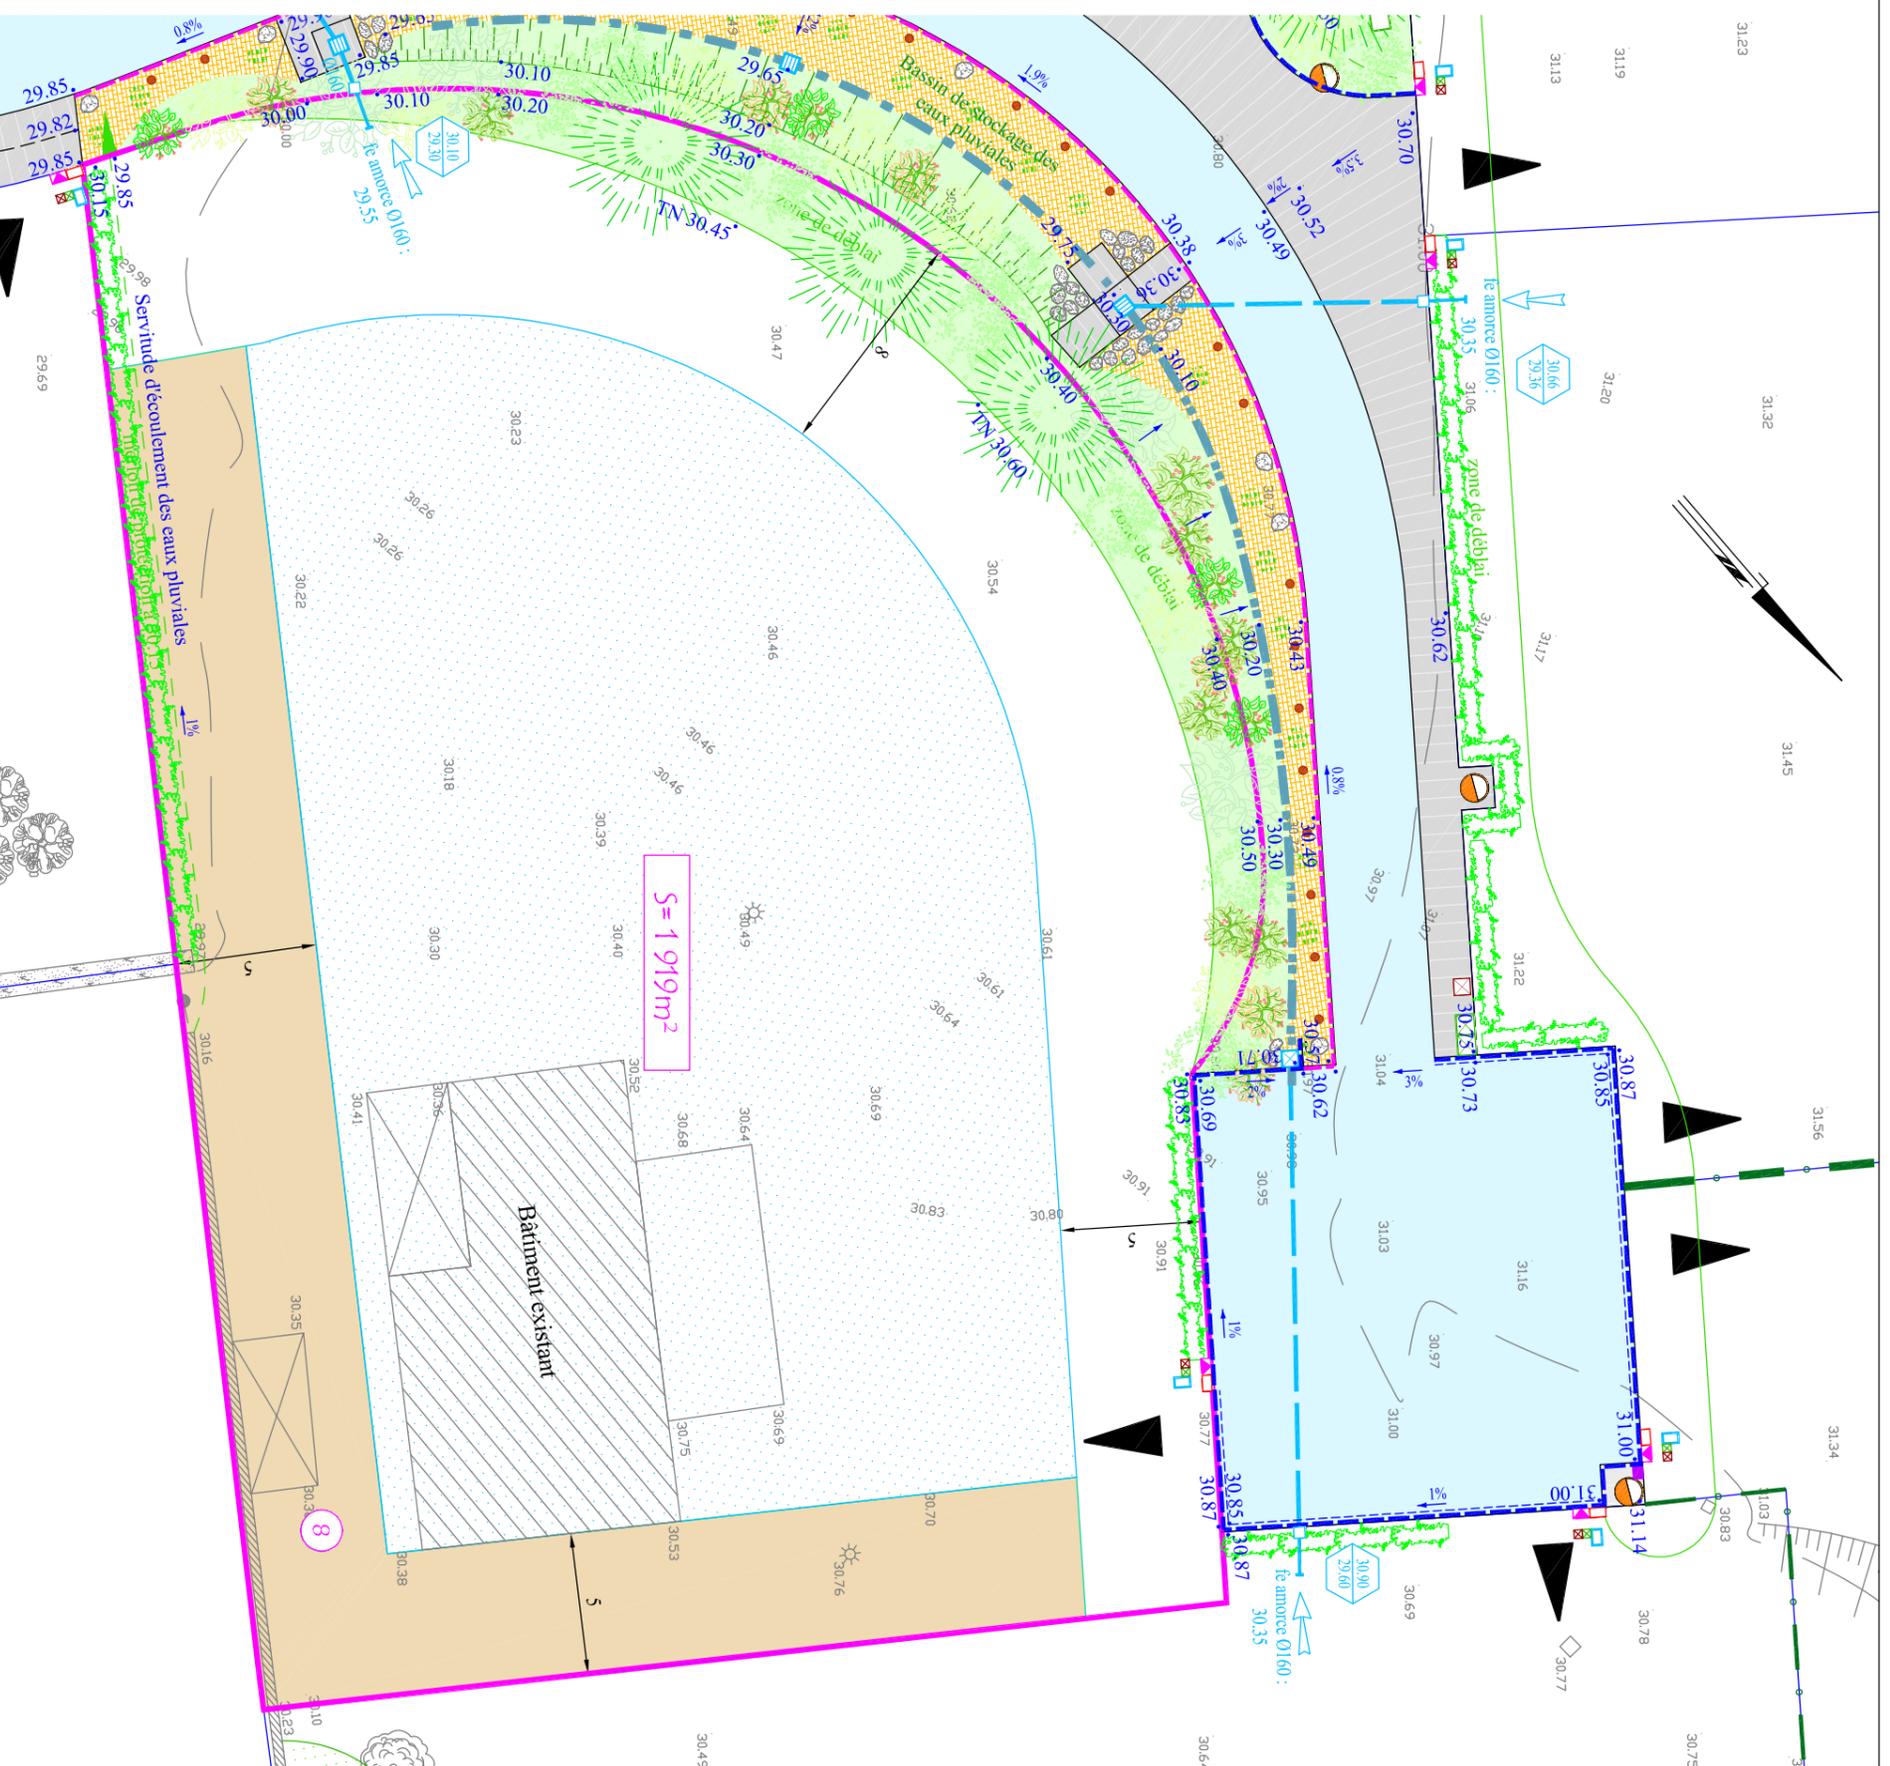

Echelle: 1/250ème
Juillet 2015

- Plan topographique dressé en septembre 2011 par la SNETA
- La position des ouvrages et les cotes altimétriques projet sont à confirmer par les plans de recouvrement.
- La surface du terrain est donnée à titre indicatif et sera précisée après bornage du géomètre expert de l'aménageur.