


Lotissement de 10 lots

Résidence du Bel Event II

Extrait du plan VRD
Lot n°1
Plan de commercialisation

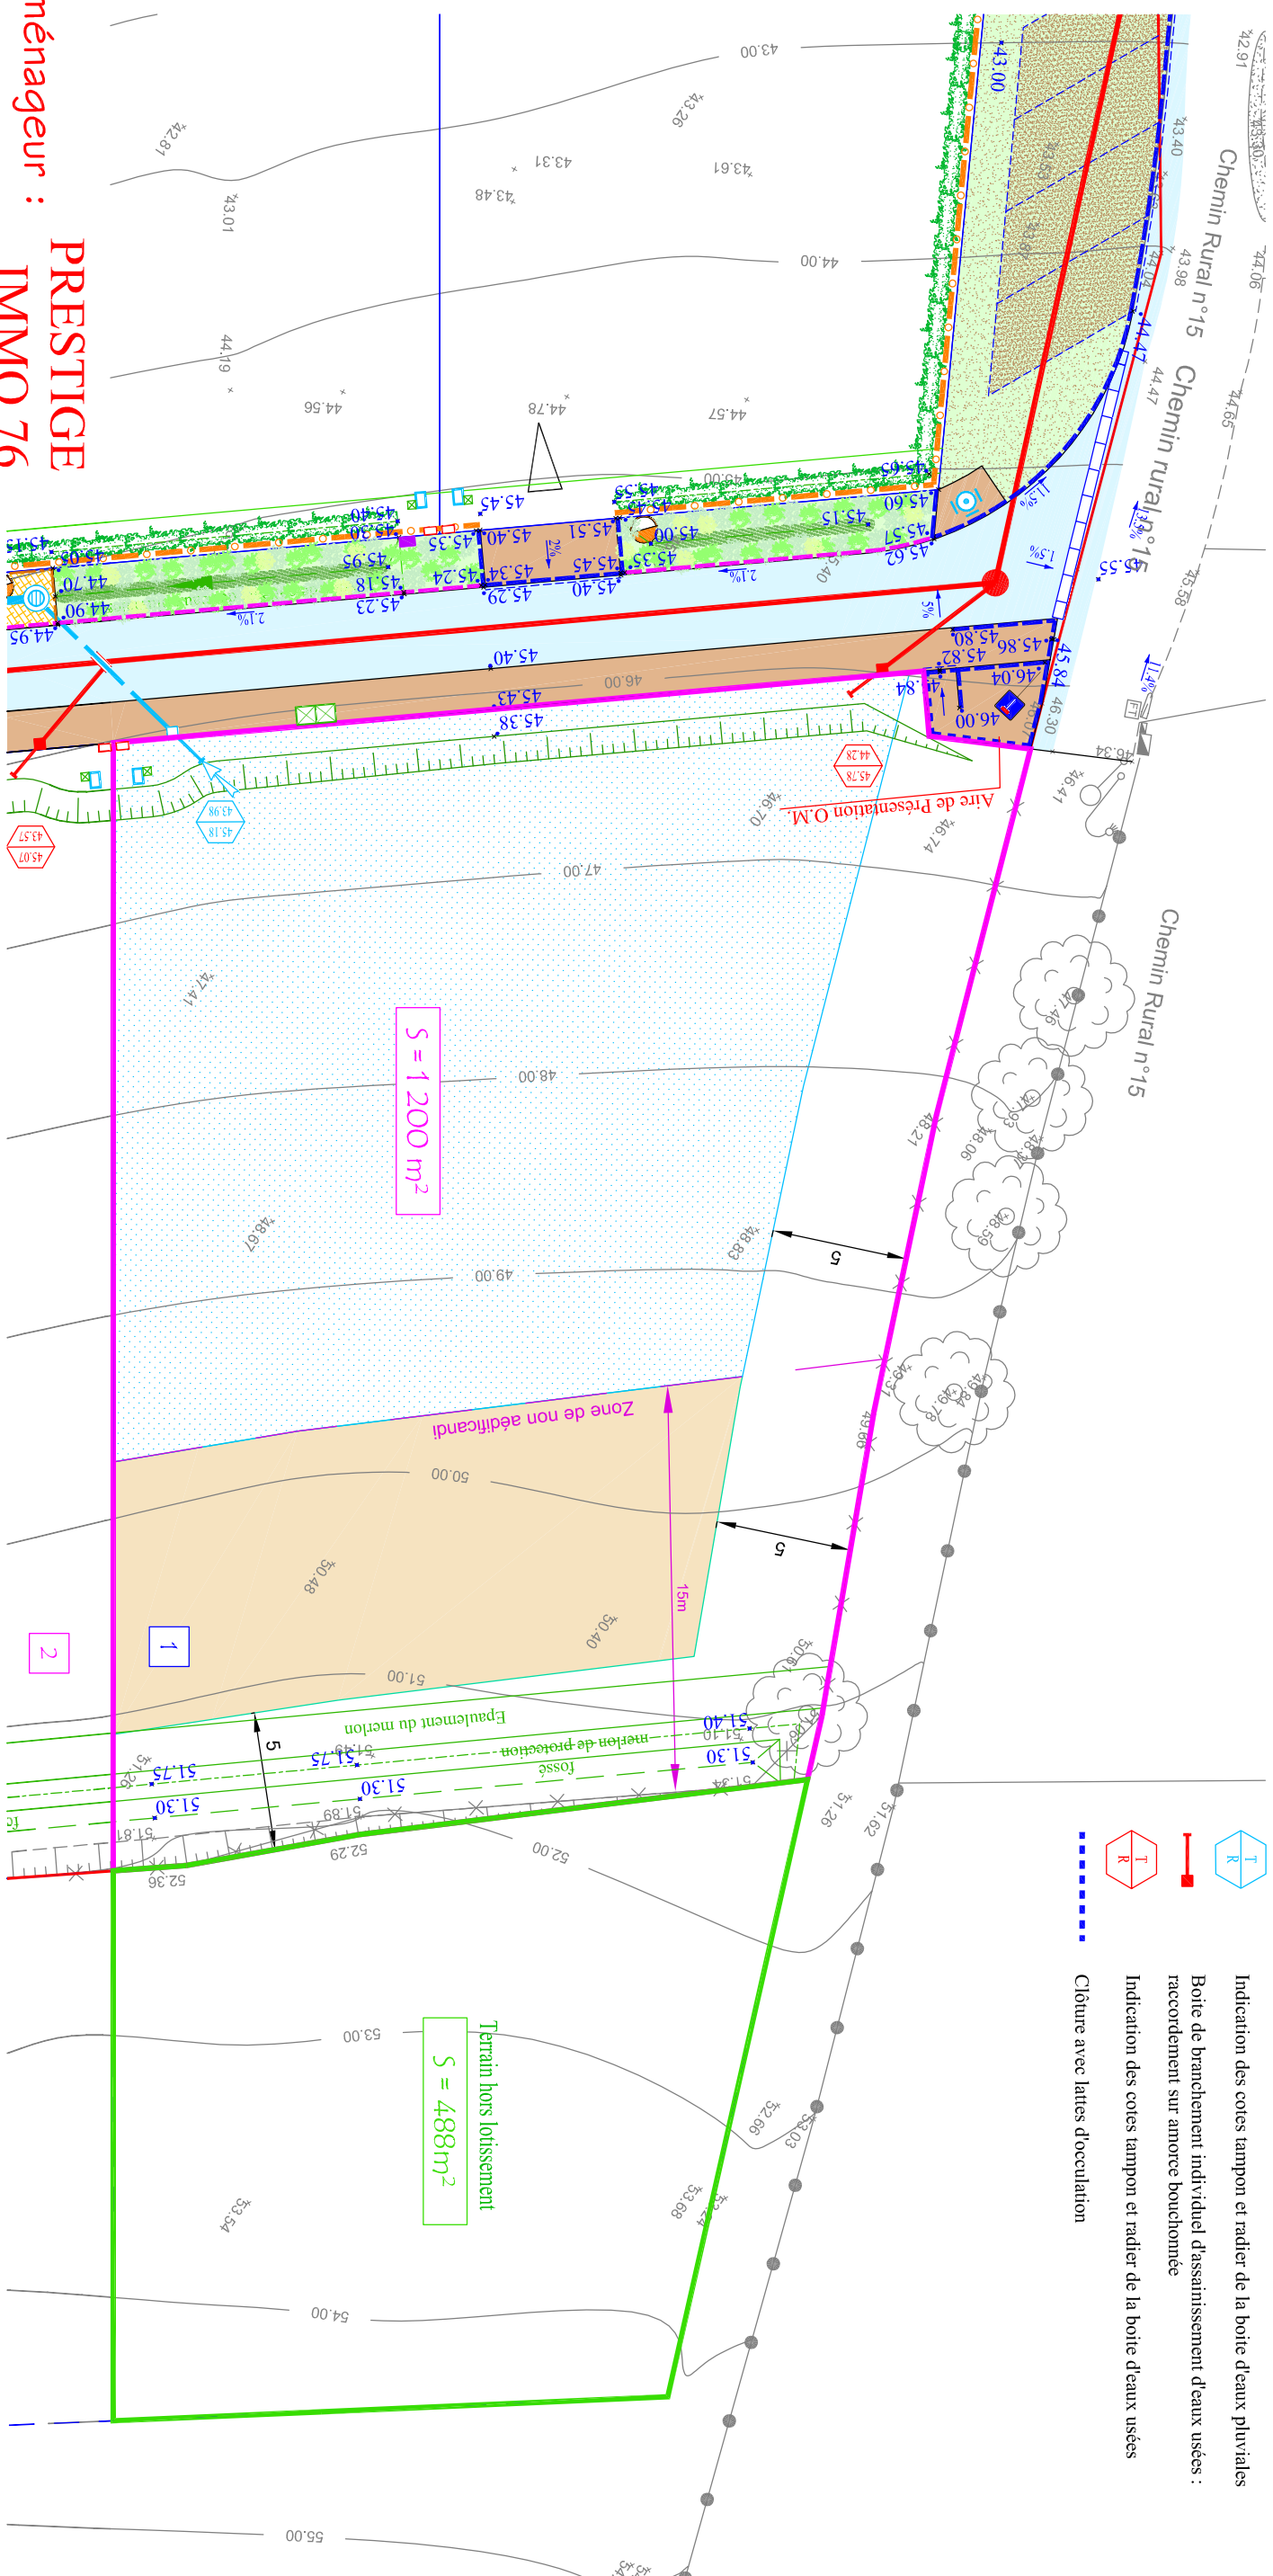

- Zone constructible
- Zone constructible réservée exclusivement aux abris de jardin
- 45.38 Cote altimétrique projet
- Citerneau d'eau potable
- Coffret individuel EDF
- Regard individuel téléphone
- Chambre de tirage téléphone
- Luminaire
- Rejet du trop plein du stockage privatif par l'aqueduc
- Boite de branchement individuel d'assainissement d'eaux pluviales : raccordement sur amorce bouchehomme
- Indication des cotes tampon et radier de la boite d'eaux pluviales
- Boite de branchement individuel d'assainissement d'eaux usées : raccordement sur amorce bouchehomme
- Indication des cotes tampon et radier de la boite d'eaux usées
- Clôture avec lattes d'occlusion

PRESTIGE
IMMO 76
Aménageur :

1609 Route de Lyons - 76520 MONTMAIN
Tel: 02.35.79.08.00

Echelle: 1/250ème
Septembre 2022

- Plan topo établi par la SNETA en Octobre 2014
- La position des ouvrages et les cotes altimétriques projet sont à confirmer par les plans de recoulement.
- La surface du terrain est donnée à titre indicatif et sera précisée après bornage du géomètre expert de l'aménageur.