

Ry

Chemin de la Bouleautière - Sente du Bel Event - CR n°15


Lotissement de 10 lots

Résidence du Bel Event II

Extrait du plan VRD

Lot n°2

Plan de commercialisation

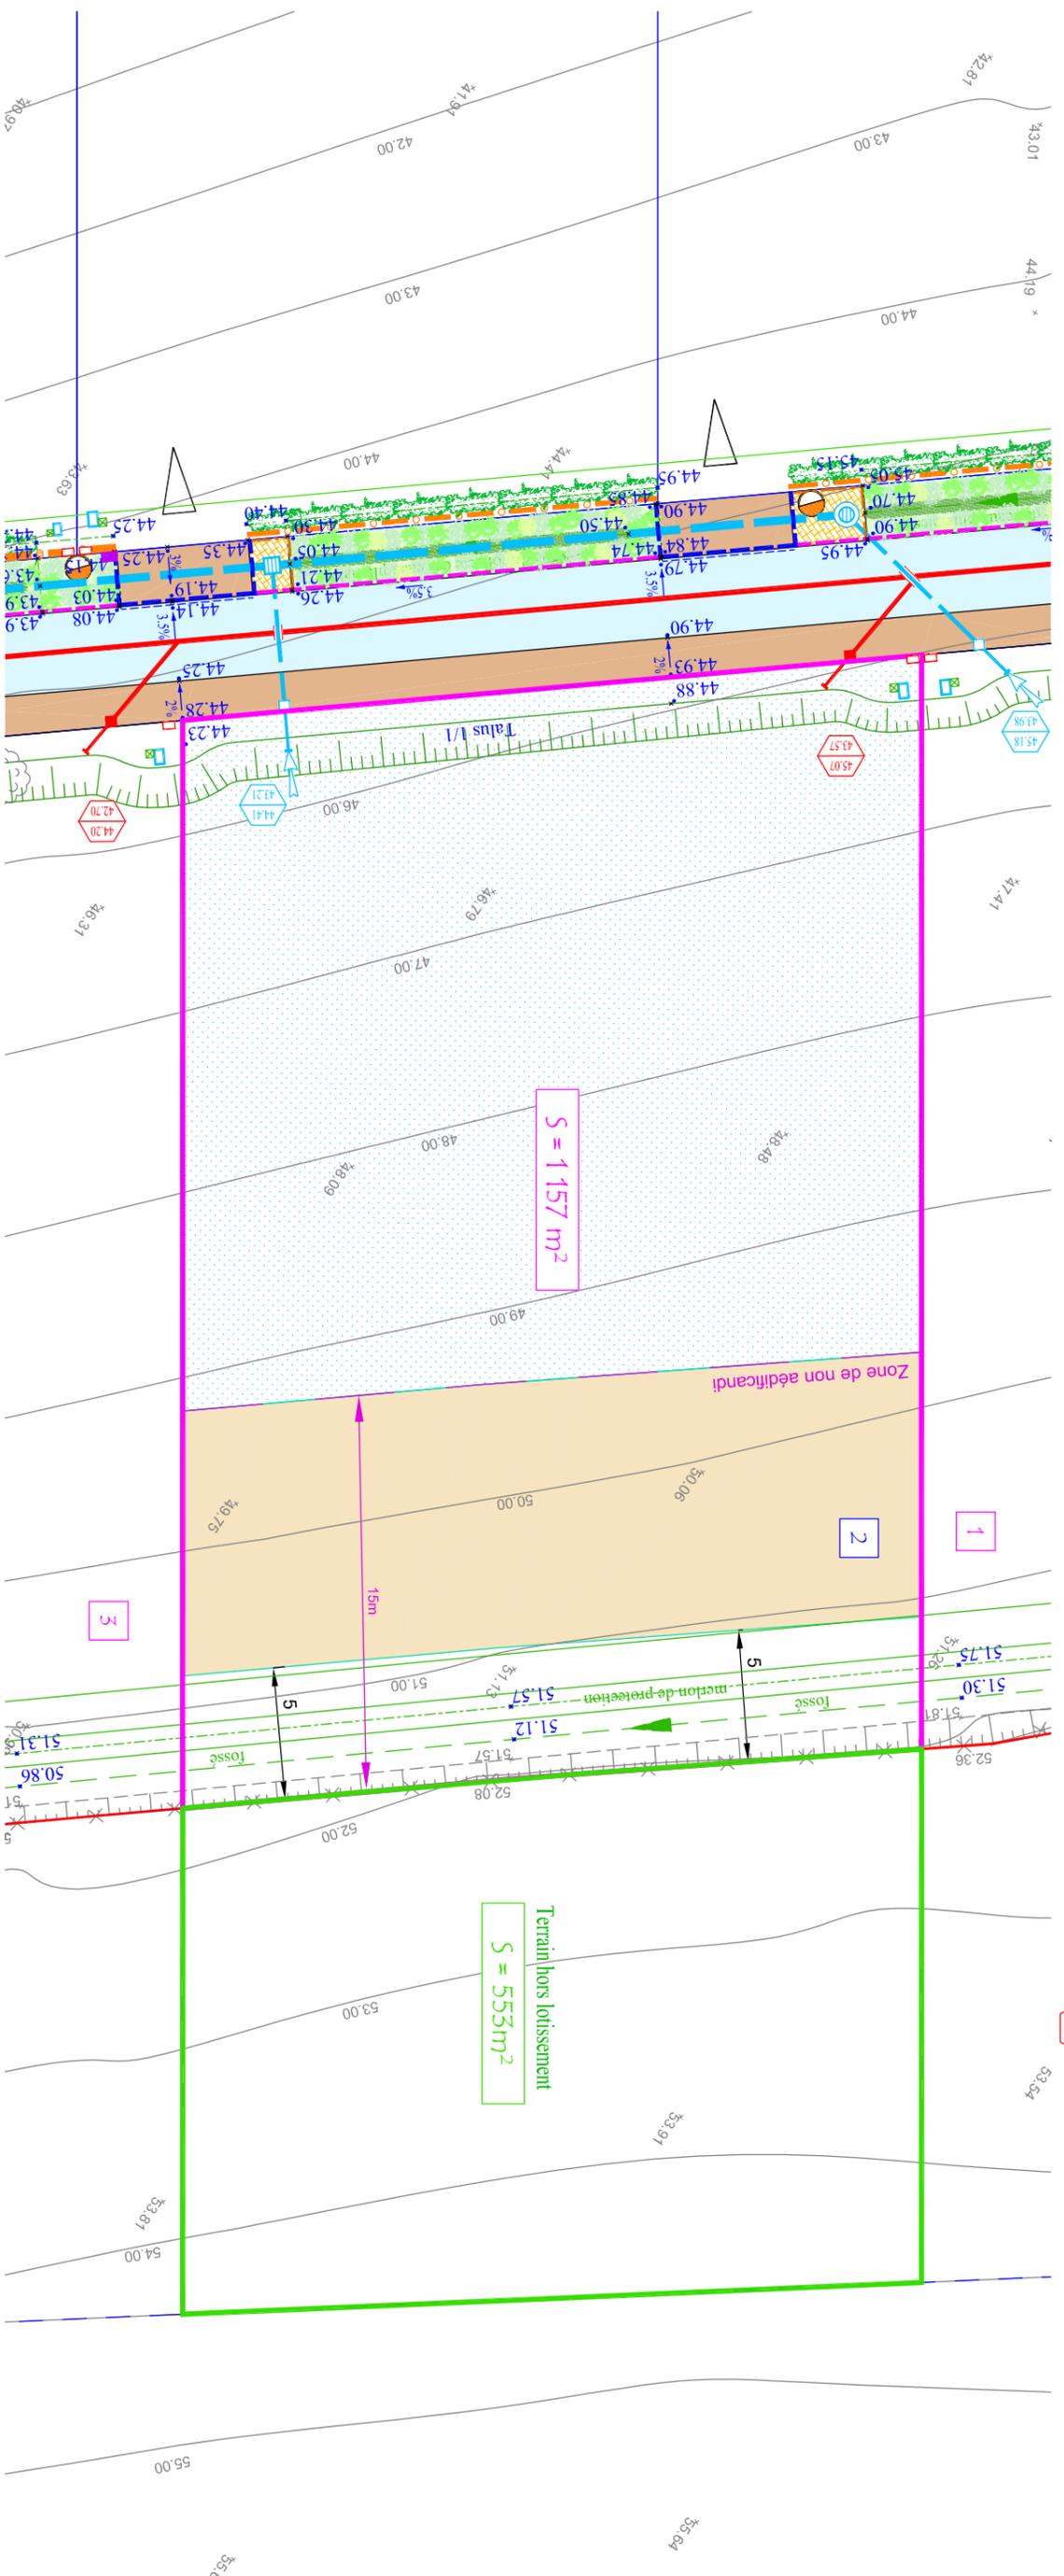

-  Zone constructible
-  Zone constructible réservée exclusivement aux abris de jardin
-  44.88
-  Cote altimétrique projet
-  Citerneau d'eau potable
-  Coffret individuel EDF
-  Regard individuel téléphone
-  Luminaire
-  Rejet du trop plein du stockage privatif par l'aqueduc
-  Boite de branchement individuel d'assainissement d'eaux pluviales : raccordement sur amorce boucheonnée
-  Indication des cotes tampon et radier de la boite d'eaux pluviales
-  Boite de branchement individuel d'assainissement d'eaux usées : raccordement sur amorce boucheonnée
-  Indication des cotes tampon et radier de la boite d'eaux usées

S = 1157 m²

Terrain hors lotissement
S = 553 m²

Zone de non aedificandi

Aménageur :
PRESTIGE
IMMO 76

1609 Route de Lyons - 76520 MONTMMAIN
Tel: 02.35.79.08.00

Echelle: 1/250ème
Septembre 2022

- Plan topo établi par la SNETA en Octobre 2014
- La position des ouvrages et les cotes altimétriques projet sont à confirmer par les plans de recolement.
- La surface du terrain est donnée à titre indicatif et sera précisée après bornage du géomètre expert de l'aménageur.