

Ry

Chemin de la Bouleautière - Sente du Bel Event - CR n°15



Lotissement de 10 lots










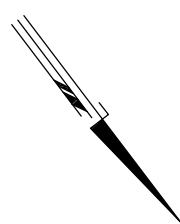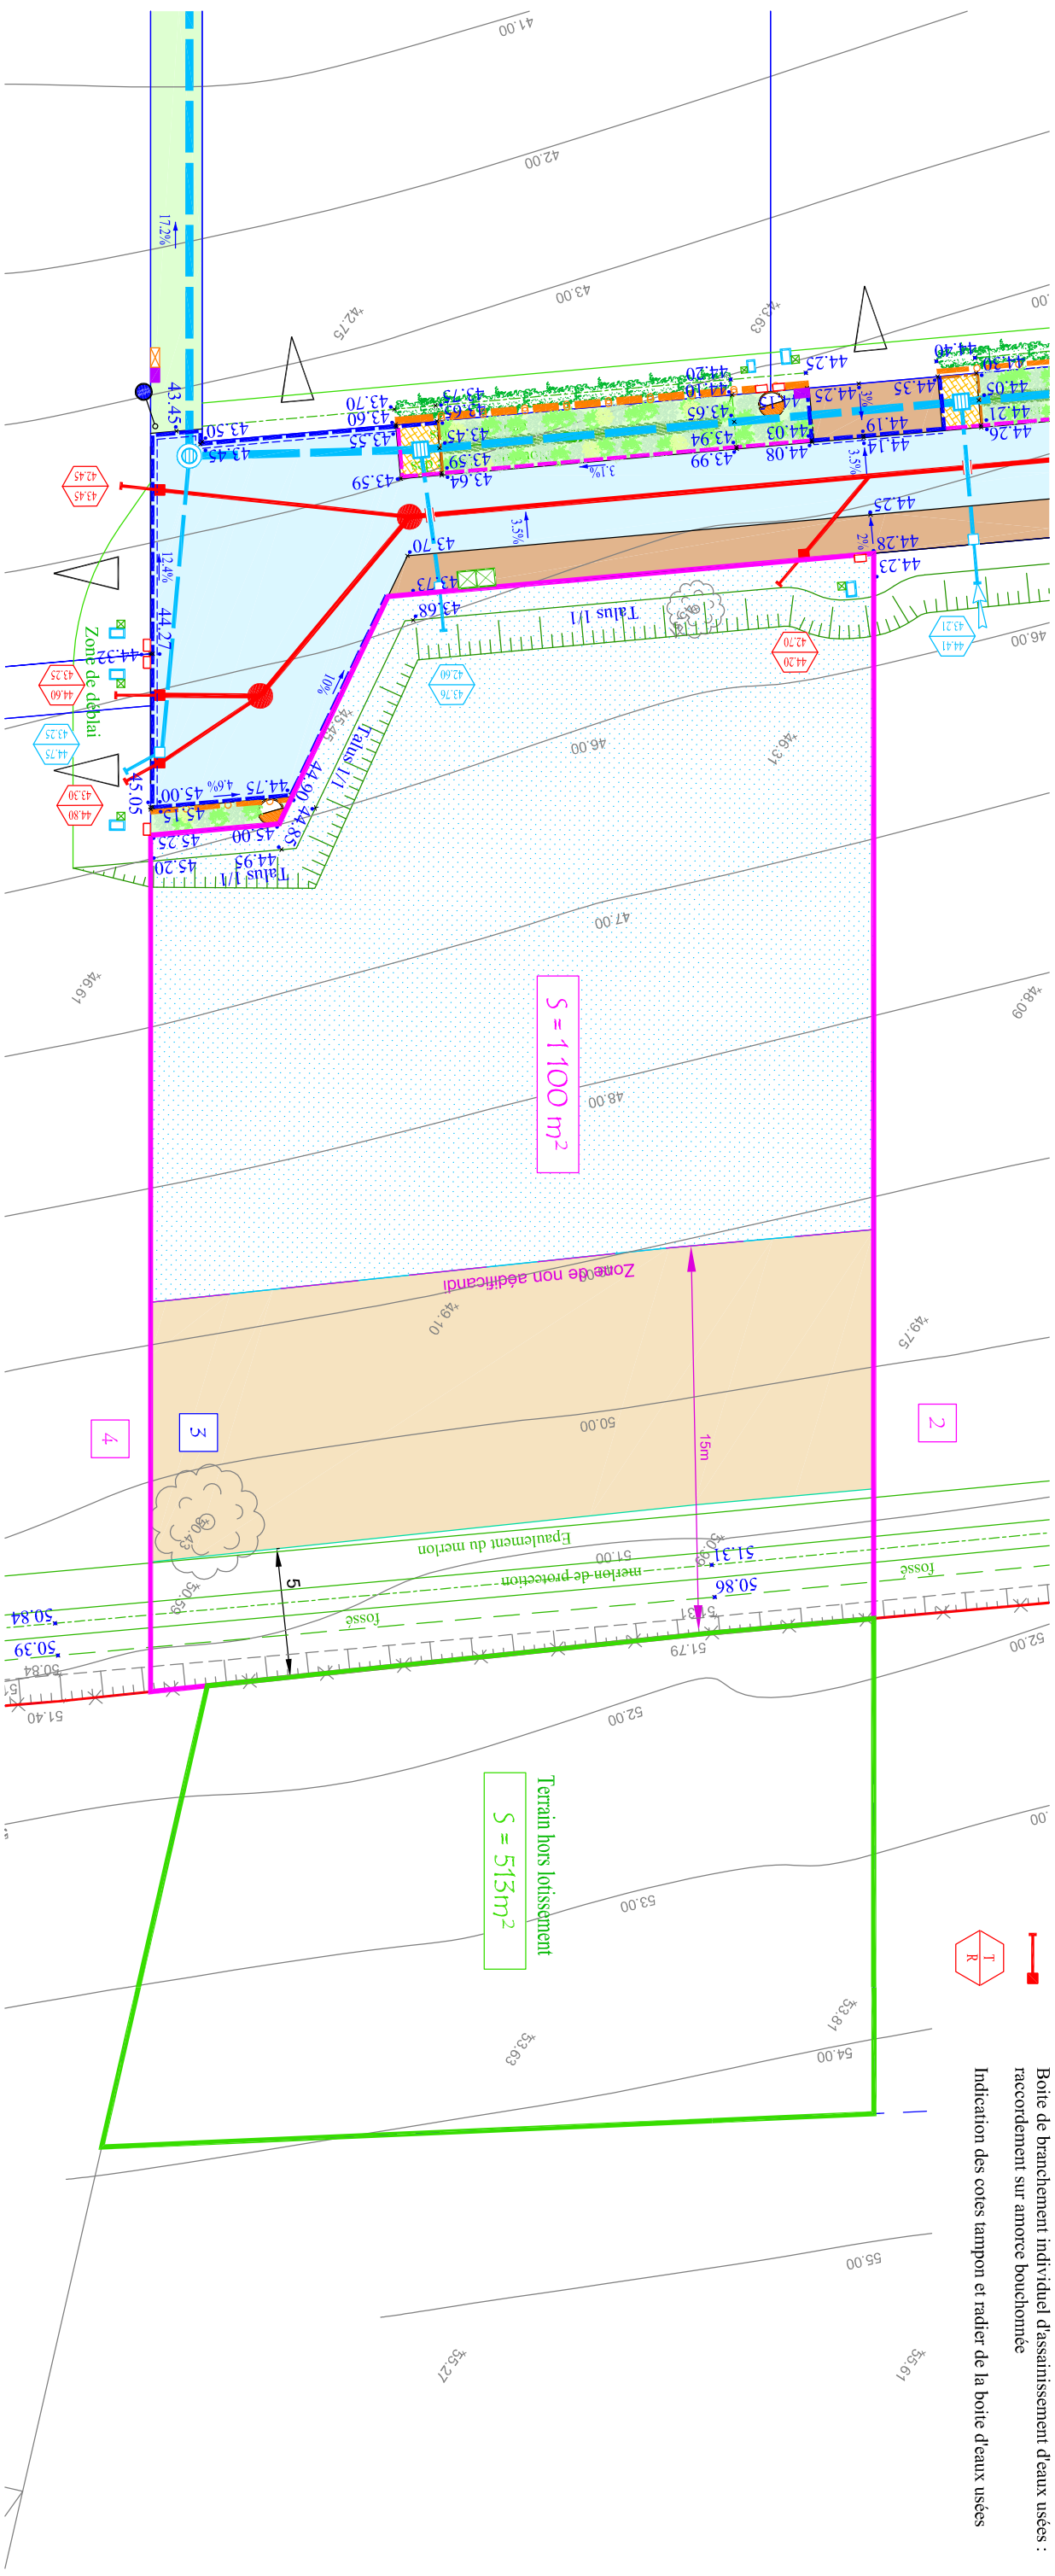

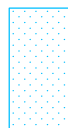


Résidence du Bel Event II

Extrait du plan VRD

Lot n°3

Plan de commercialisation



-  Zone constructible
-  Zone constructible réservée exclusivement aux abris de jardin
-  • 43.68
Cote altimétrique projet
-  Citerneau d'eau potable
-  Coffret individuel EDF
-  Regard individuel téléphone
-  Coffret électrique du réseau principal
-  Chambre de tirage téléphone
-  Luminaire
-  Rejet du trop plein du stockage privatif par l'acqueduc
-  Boite de branchement individuel d'assainissement d'eaux pluviales : raccordement sur amorce bouchonnée
-  Boite de branchement individuel d'assainissement d'eaux pluviales : Indication des cotes tampon et radier de la boite d'eaux pluviales
-  Boite de branchement individuel d'assainissement d'eaux usées : raccordement sur amorce bouchonnée
-  Indication des cotes tampon et radier de la boite d'eaux usées

Aménageur : **PRESTIGE**
IMMO 76

1 609 Route de Lyons - 76520 MONTMAIN
Tel: 02.35.79.08.00

Echelle: 1/250ème
Septembre 2022

- Plan topo établi par la SNETA en Octobre 2014
- La position des ouvrages et les cotes altimétriques projet sont à confirmer par les plans de recolement.
- La surface du terrain est donnée à titre indicatif et sera précisée après bornage du géomètre expert de l'aménageur.