



# Ry

## Chemin de la Bouleautière - Sente du Bel Event - CR n°15

### Lotissement de 10 lots

### Résidence du Bel Event II

## Extrait du plan VRD Lot n°4 Plan de commercialisation

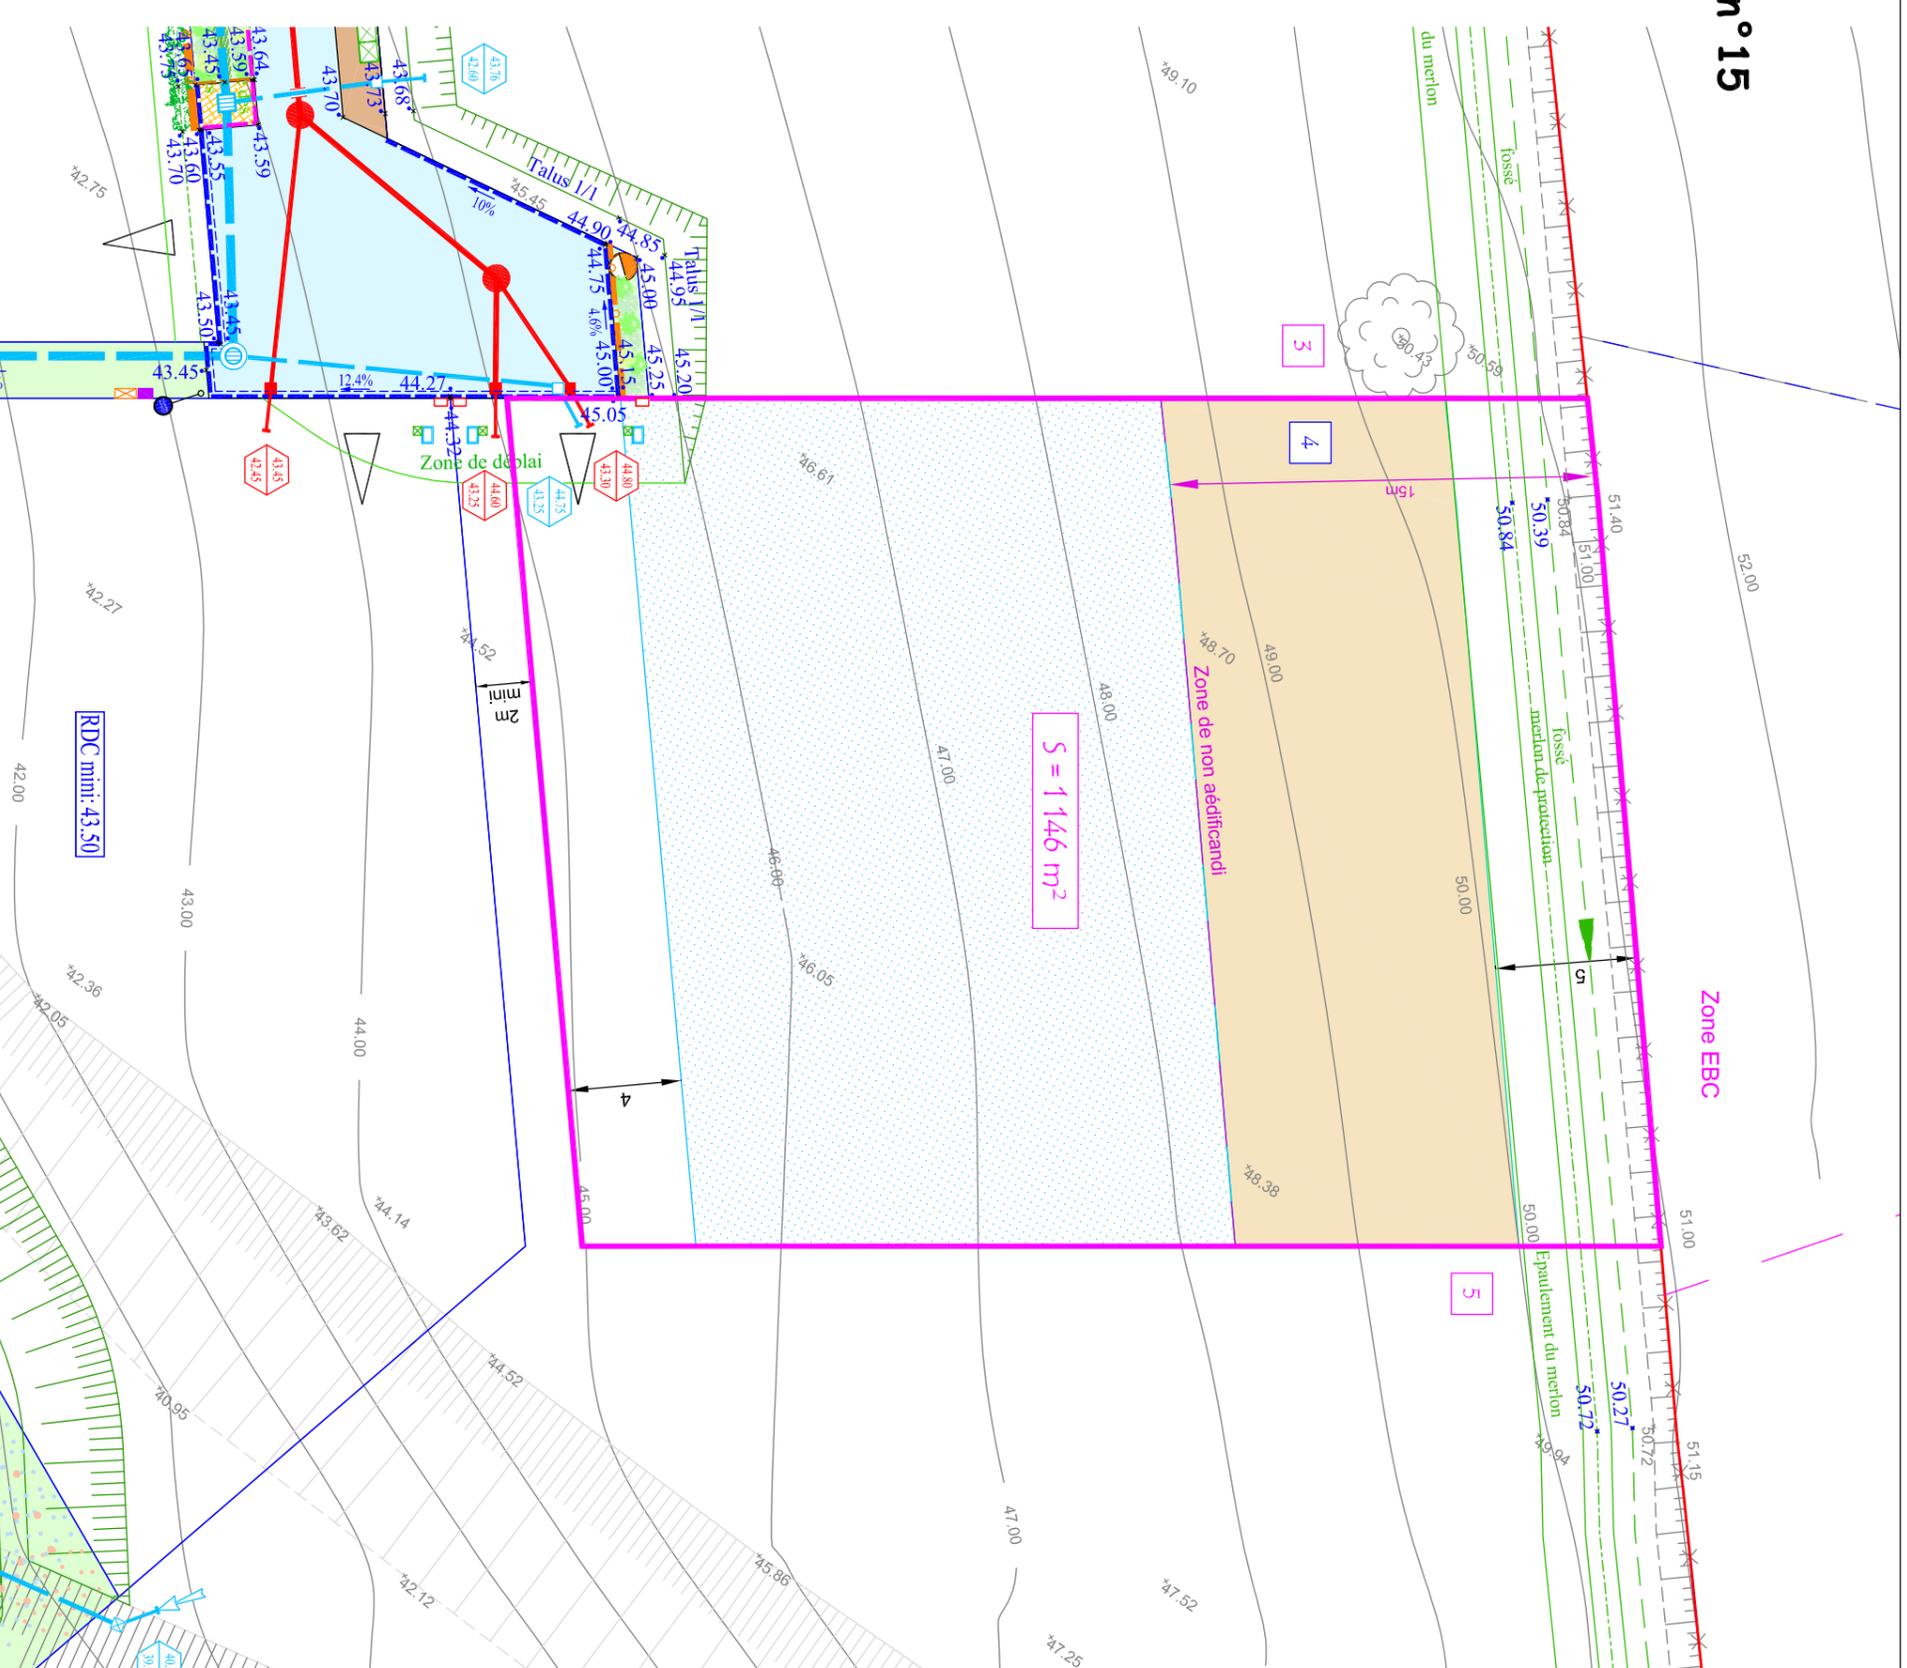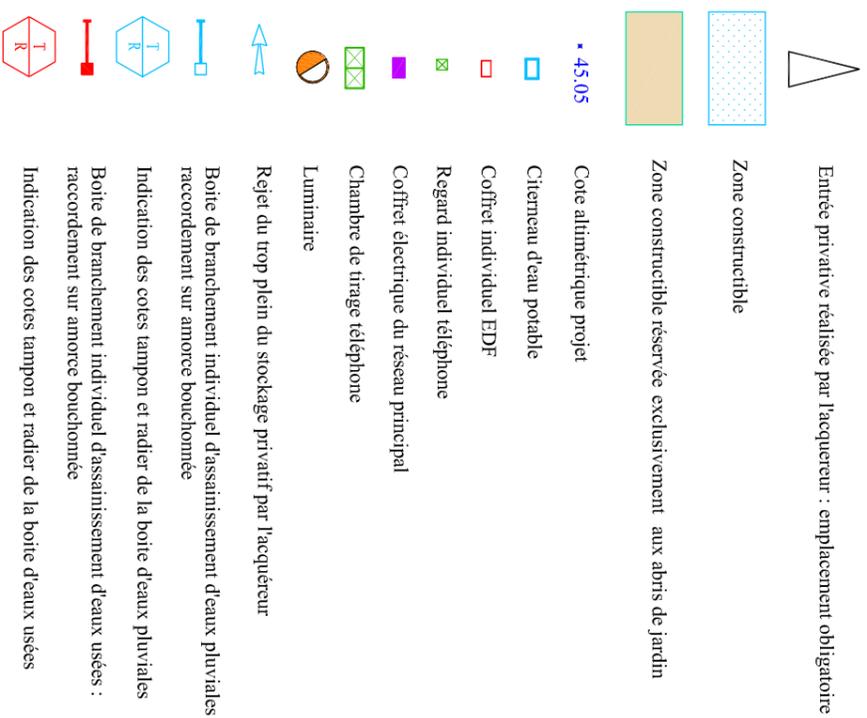

Echelle: 1/250ème  
Septembre 2022

**Aménageur :**  
**PRESTIGE**

**IMMO 76**

1609 Route de Lyons - 76520 MONTMMAIN  
Tel: 02.35.79.08.00

- Plan topo établi par la SNETA en Octobre 2014  
- La position des ouvrages et les cotes altimétriques projet sont à confirmer par les plans de recoulement.  
- La surface du terrain est donnée à titre indicatif et sera précisée après bornage du géomètre expert de l'aménageur.