

Ry

Chemin de la Bouleautière - Sente du Bel Event - CR n°15

Lotissement de 10 lots

Résidence du Bel Event II


Extrait du plan VRD
Lot n°6
Plan de commercialisation

-  Entrée privative réalisée par l'aqueducur : emplacement obligatoire
-  Zone constructible
-  Cote altimétrique projet
-  Citerneau d'eau potable
-  Coffret individuel EDF
-  Regard individuel téléphone
-  Coffret électrique du réseau principal
-  Chambre de tirage téléphone
-  Luminaire
-  Rejet du trop plein du stockage privatif par l'aqueducur
-  Boite de branchement individuel d'assainissement d'eaux pluviales : raccordement sur amorce bouchonnée
-  Indication des cotes tampon et radier de la boite d'eaux pluviales
-  Boite de branchement individuel d'assainissement d'eaux usées : raccordement sur amorce bouchonnée
-  Indication des cotes tampon et radier de la boite d'eaux usées
-  Cote altimétrique minimum du RDC pour un raccordement en gravitaire des eaux usées

RDC mini: 43.50

Aménageur : **PRESTIGE**
IMMO 76

1 609 Route de Lyons - 76520 MONTMMAIN
Tel: 02.35.79.08.00

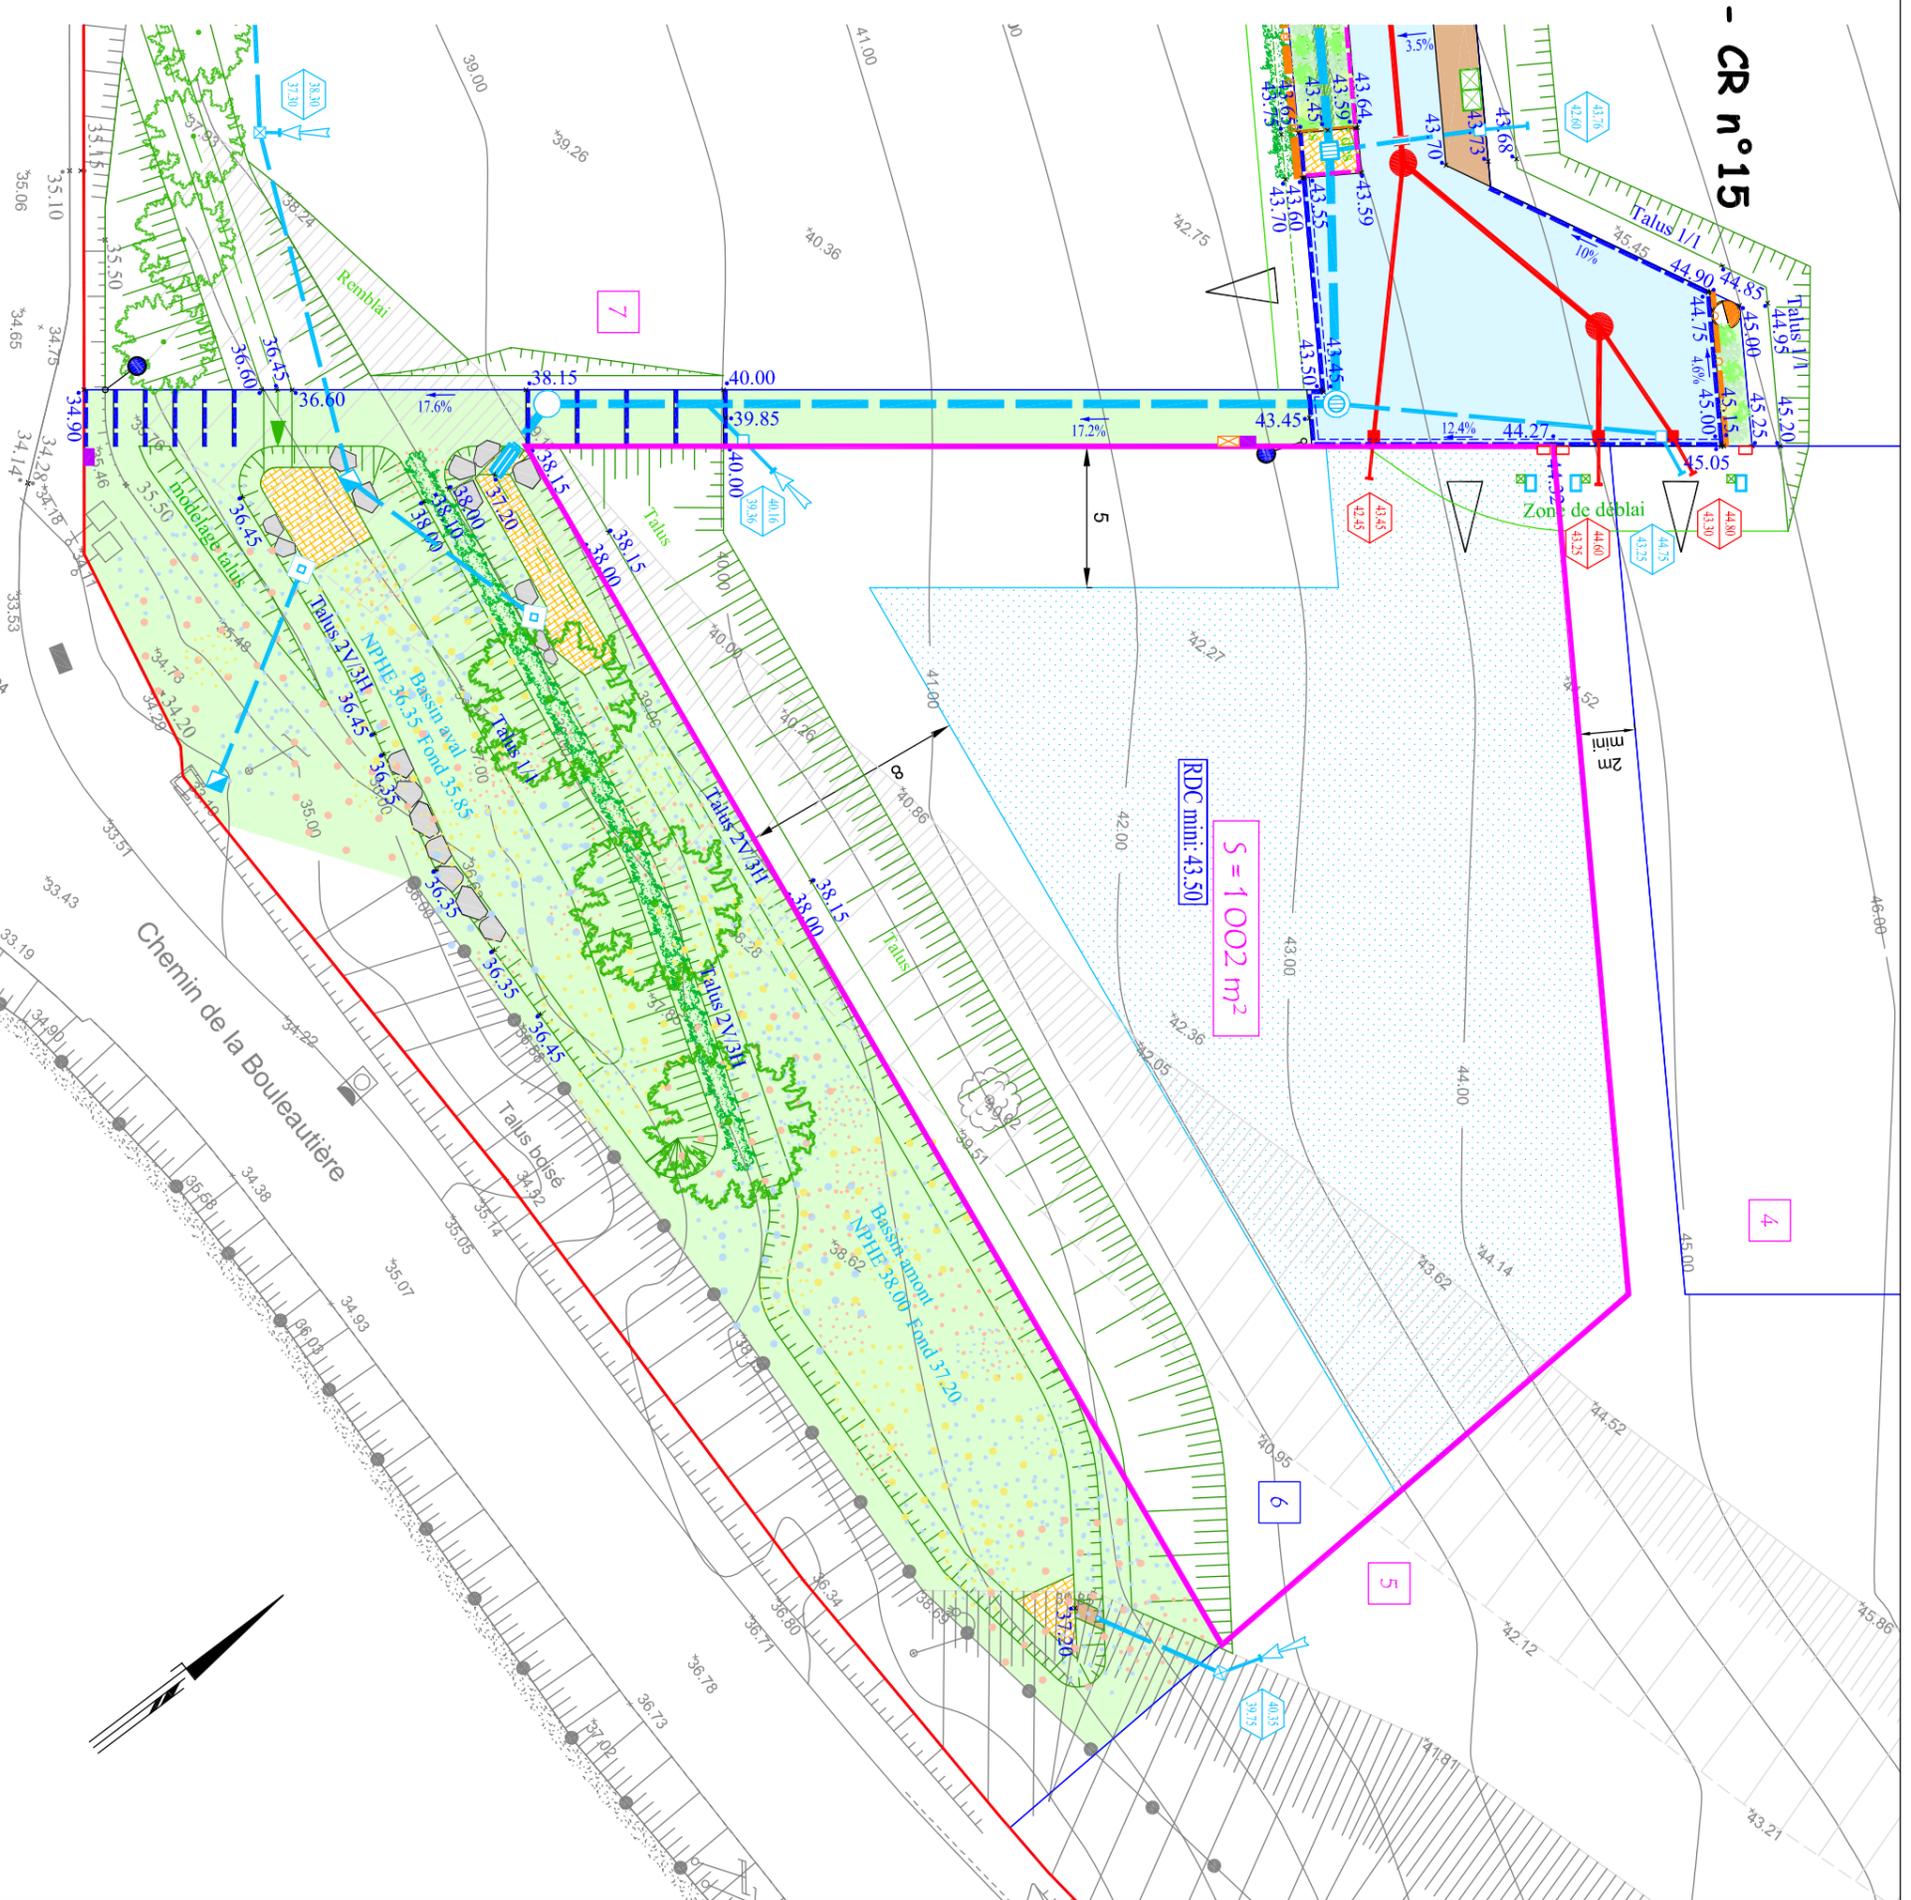

Echelle: 1/250ème
Septembre 2022

- Plan topo établi par la SNETA en Octobre 2014
- La position des ouvrages et les cotes altimétriques projet sont à confirmer par les plans de recolement.
- La surface du terrain est donnée à titre indicatif et sera précisée après bornage du géomètre expert de l'aménageur.