



Ry

Chemin de la Bouleautière - Sente du Bel Event - CR n°15

Lotissement de 10 lots

Résidence du Bel Event II

Extrait du plan VRD
Lot n°8
Plan de commercialisation

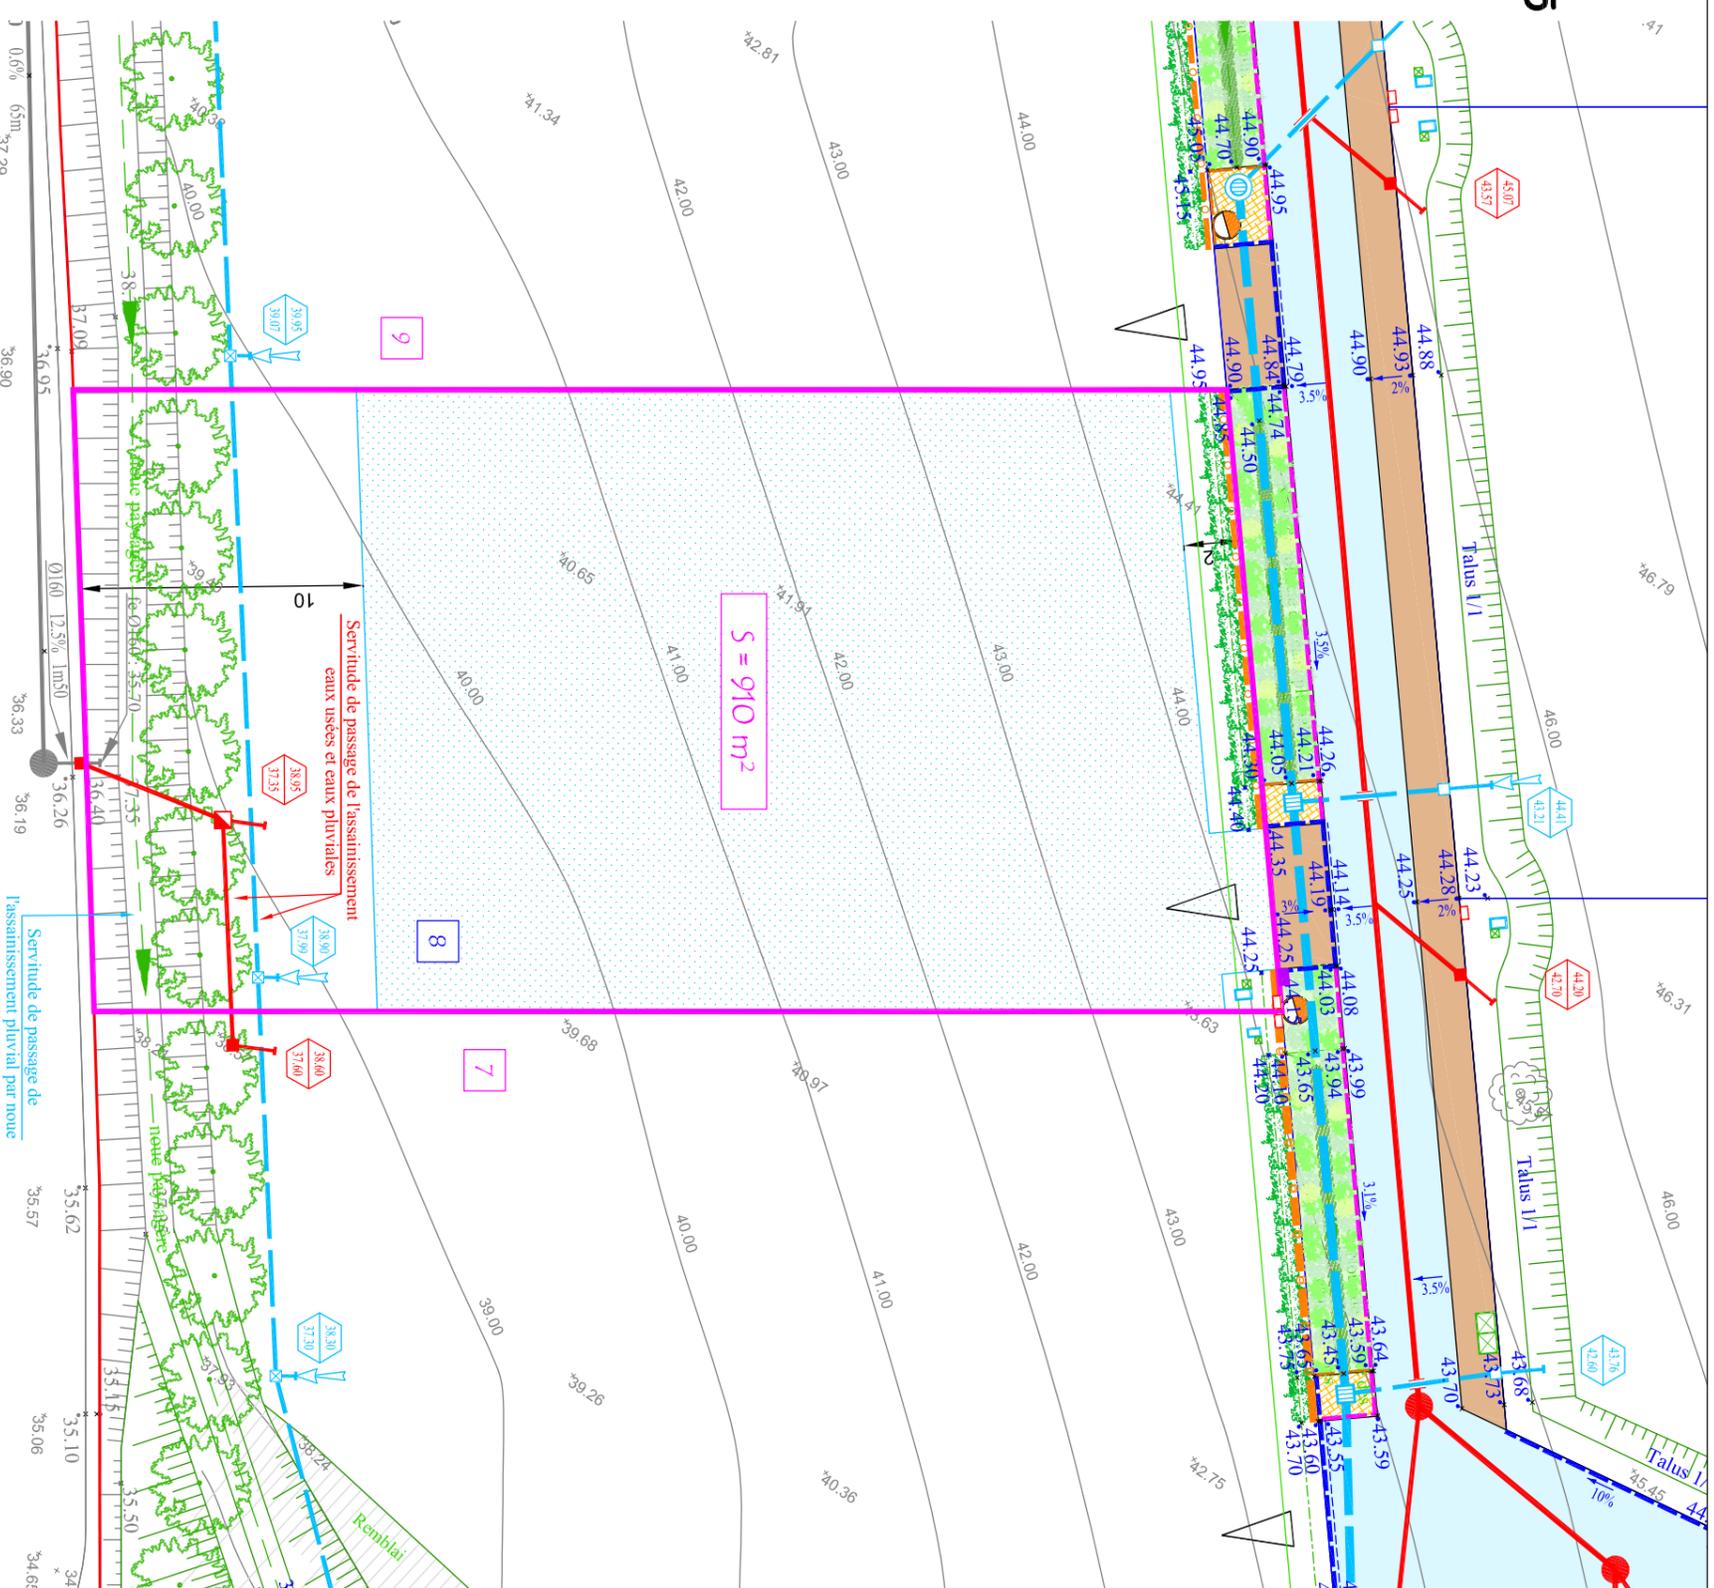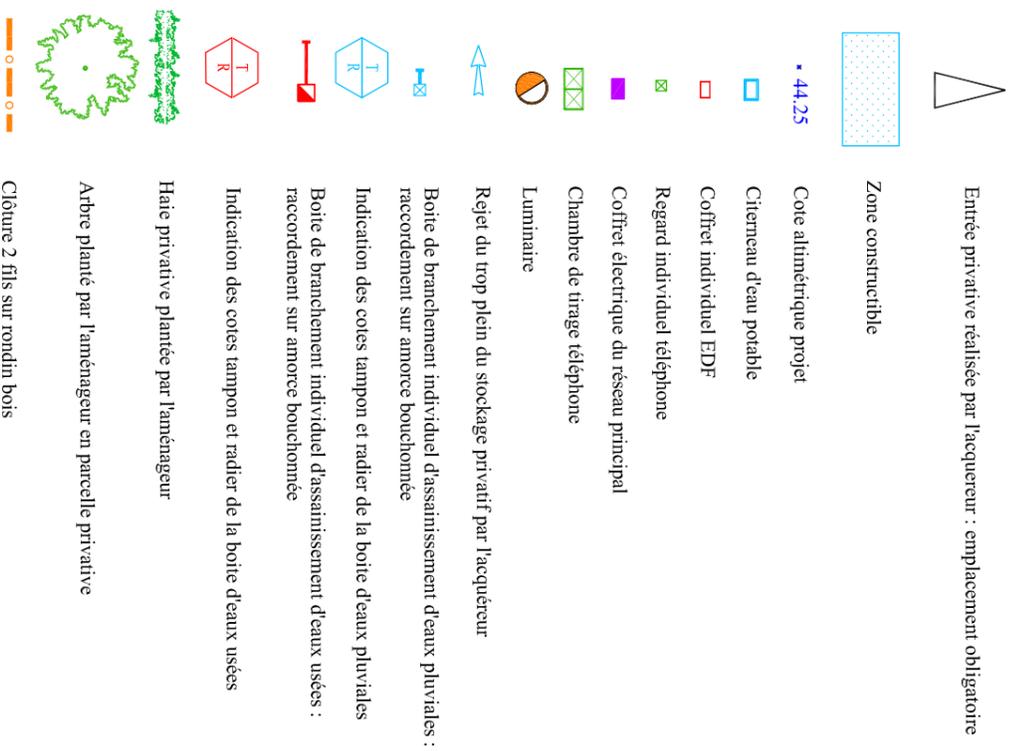

Sente du Bel Event

Aménageur :
PRESTIGE
IMMO 76

1 609 Route de Lyons - 76520 MONTMAIN
Tel: 02.35.79.08.00

Echelle: 1/250ème
Septembre 2022

- Plan topo établi par la SNETA en Octobre 2014
- La position des ouvrages et les cotes altimétriques projet sont à confirmer par les plans de recoulement.
- La surface du terrain est donnée à titre indicatif et sera précisée après bornage du géomètre expert de l'aménageur.