



RY


Chemin de la Bouleautière - Sente du Bel Event - CR n°15

Aménageur :
PRESTIGE
IMMO 76

1609 Route de Lyons - 76520 MONTMAIN
Tel: 02.35.79.08.00

Résidence du Bel Event II

Projet de lotissement en 10 Lots à bâtir

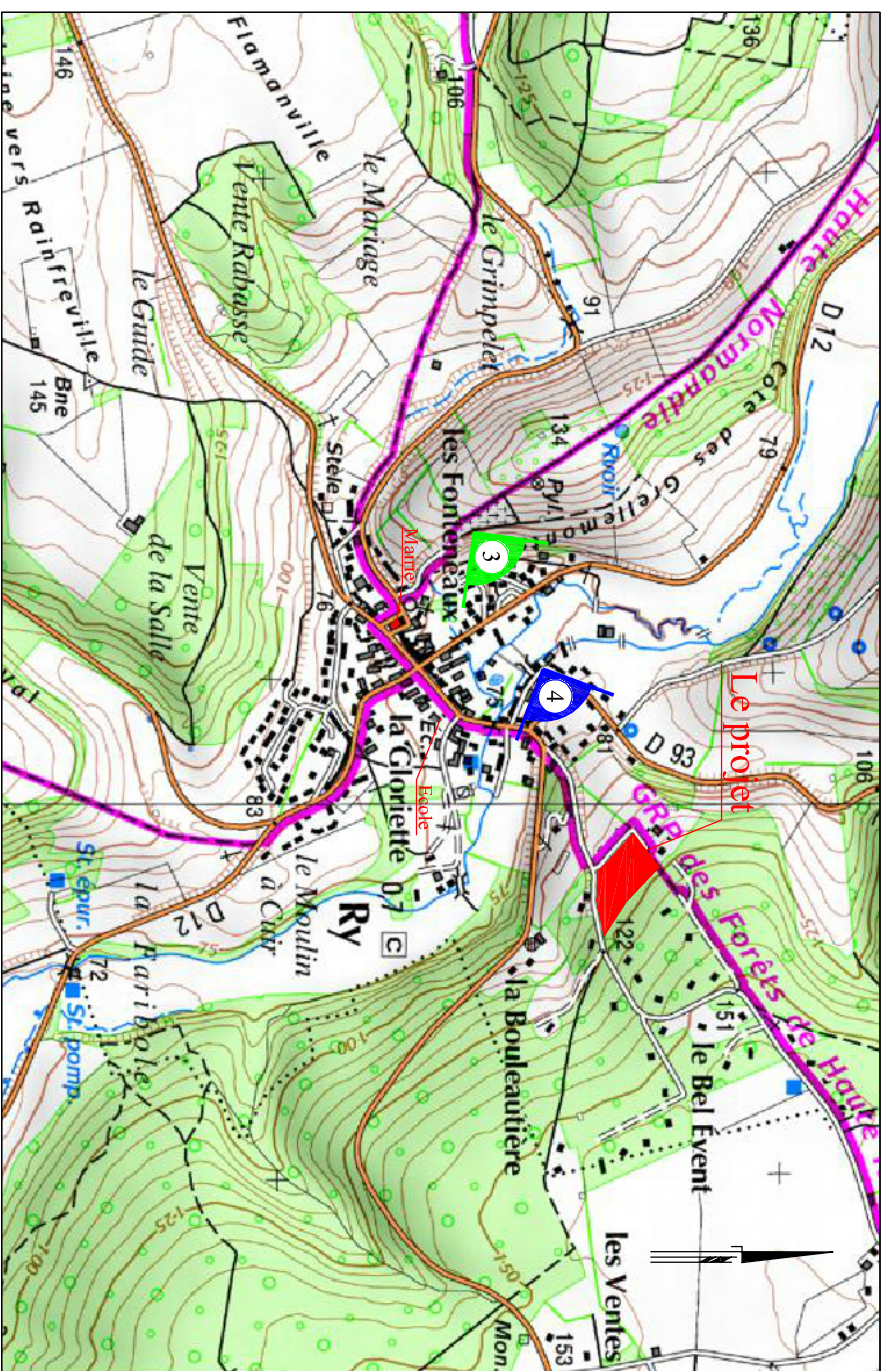

Plan sans échelle

Pièce PA 1 :

PLAN DE SITUATION

Décembre 2021

Dossier n° 18999


Bureau d'études VRD: SNETA



SOCIETE NORMANDE D'ETUDES
TECHNIQUES D'AMENAGEMENT
37, Rue des Martyrs - 76770 LE HOUIME
Tél : 02.35.75.88.60 - Fax : 02.35.75.26.93
snetata@orange.fr - www.snetata.fr



Architecte :
ARCHITECTURE ET PAYSAGE
97, Rue Henry de la Vaulx
76750 BIERVILLE
Tel: 02.35.35.17.14
cbrayerarchi@gmail.com

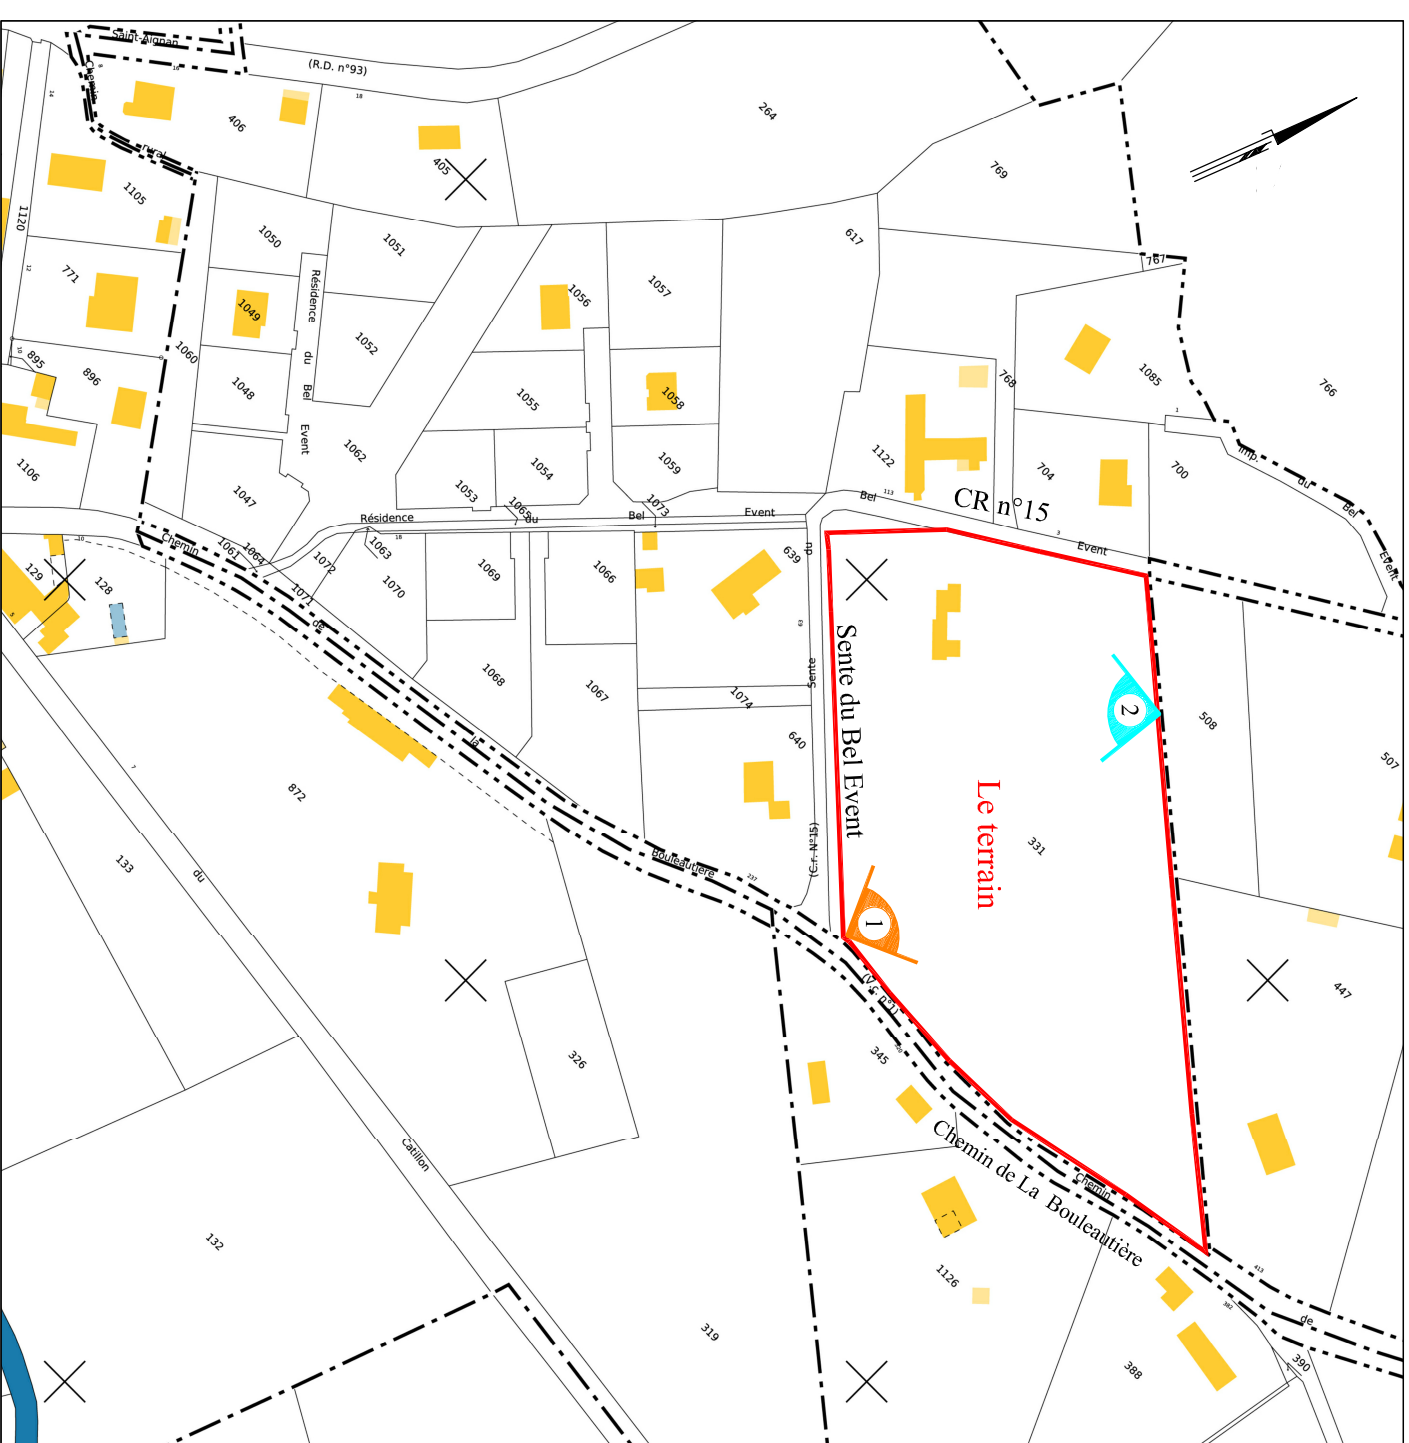

Extrait du Plan Cadastral
Echelle 1/2000ème

Les photos 1 et 2 représentent la pièce PA 6
Les photos 3 et 4 représentent la pièce PA 7