


MESNIL RAOUL

9 Rue du Tilleul

Lotissement en 4 lots pour bâtir

Aménageur : PRESTIGE
IMMO 76

1609 Route de Lyons - 76520 MONTMAIN
Tel: 02.35.79.08.00

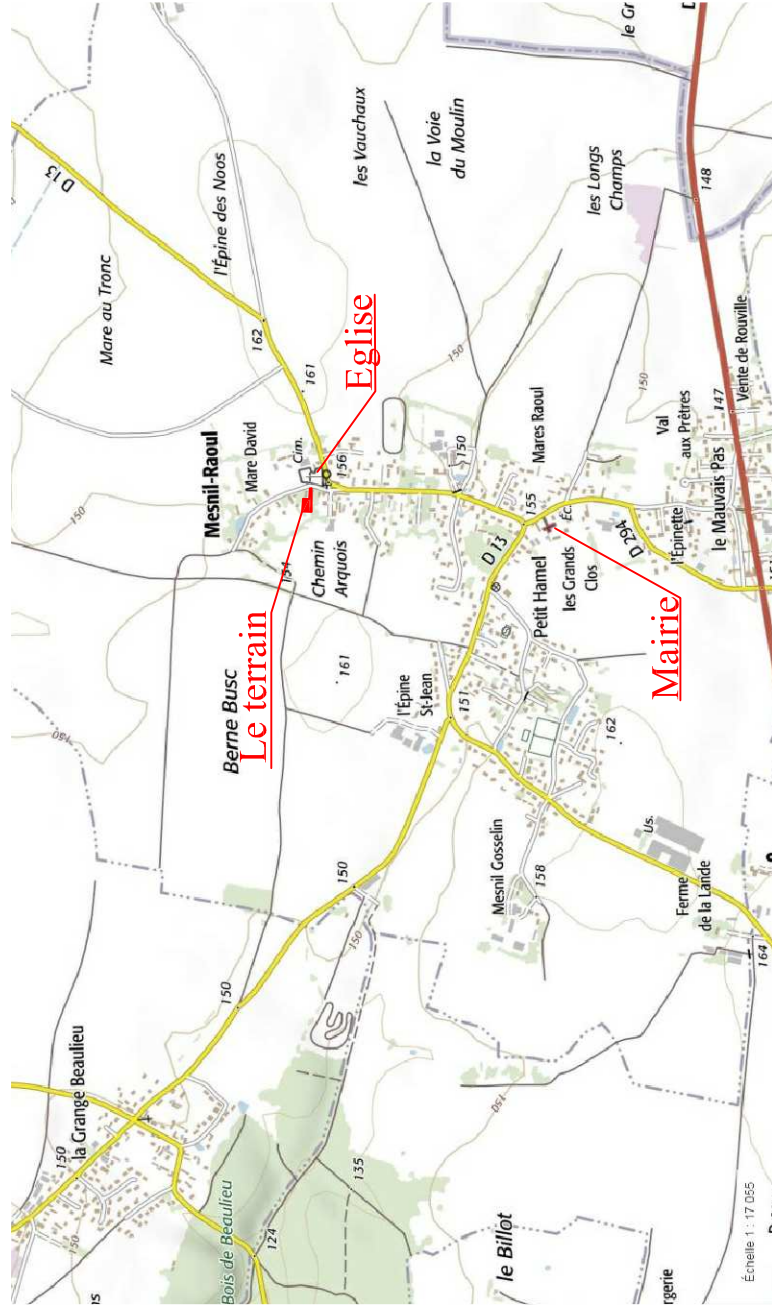

Extrait du plan sans échelle

Pièce PA 1 :
PLAN DE SITUATION

Juillet 2018


Dossier n° 18001

Bureau d'études VRD: SNETA
SOCIETE NORMANDE D'ETUDES
TECHNIQUES D'AMENAGEMENT
37, Rue des Martyrs - 76770 LE HOULME
Tél : 02.35.75.88.60 - Fax : 02.35.75.26.93
sneta@orange.fr - www.sneta.fr



Architecte :
ARCHITECTURE ET PAYSAGE
1 bis, route de Buchy
76750 St GERMAIN DES ESSOURTS
Tel: 02.76.08.68.33
cbrayerarchi@gmail.com

Extrait du Plan Cadastral
Echelle 1/2000ème

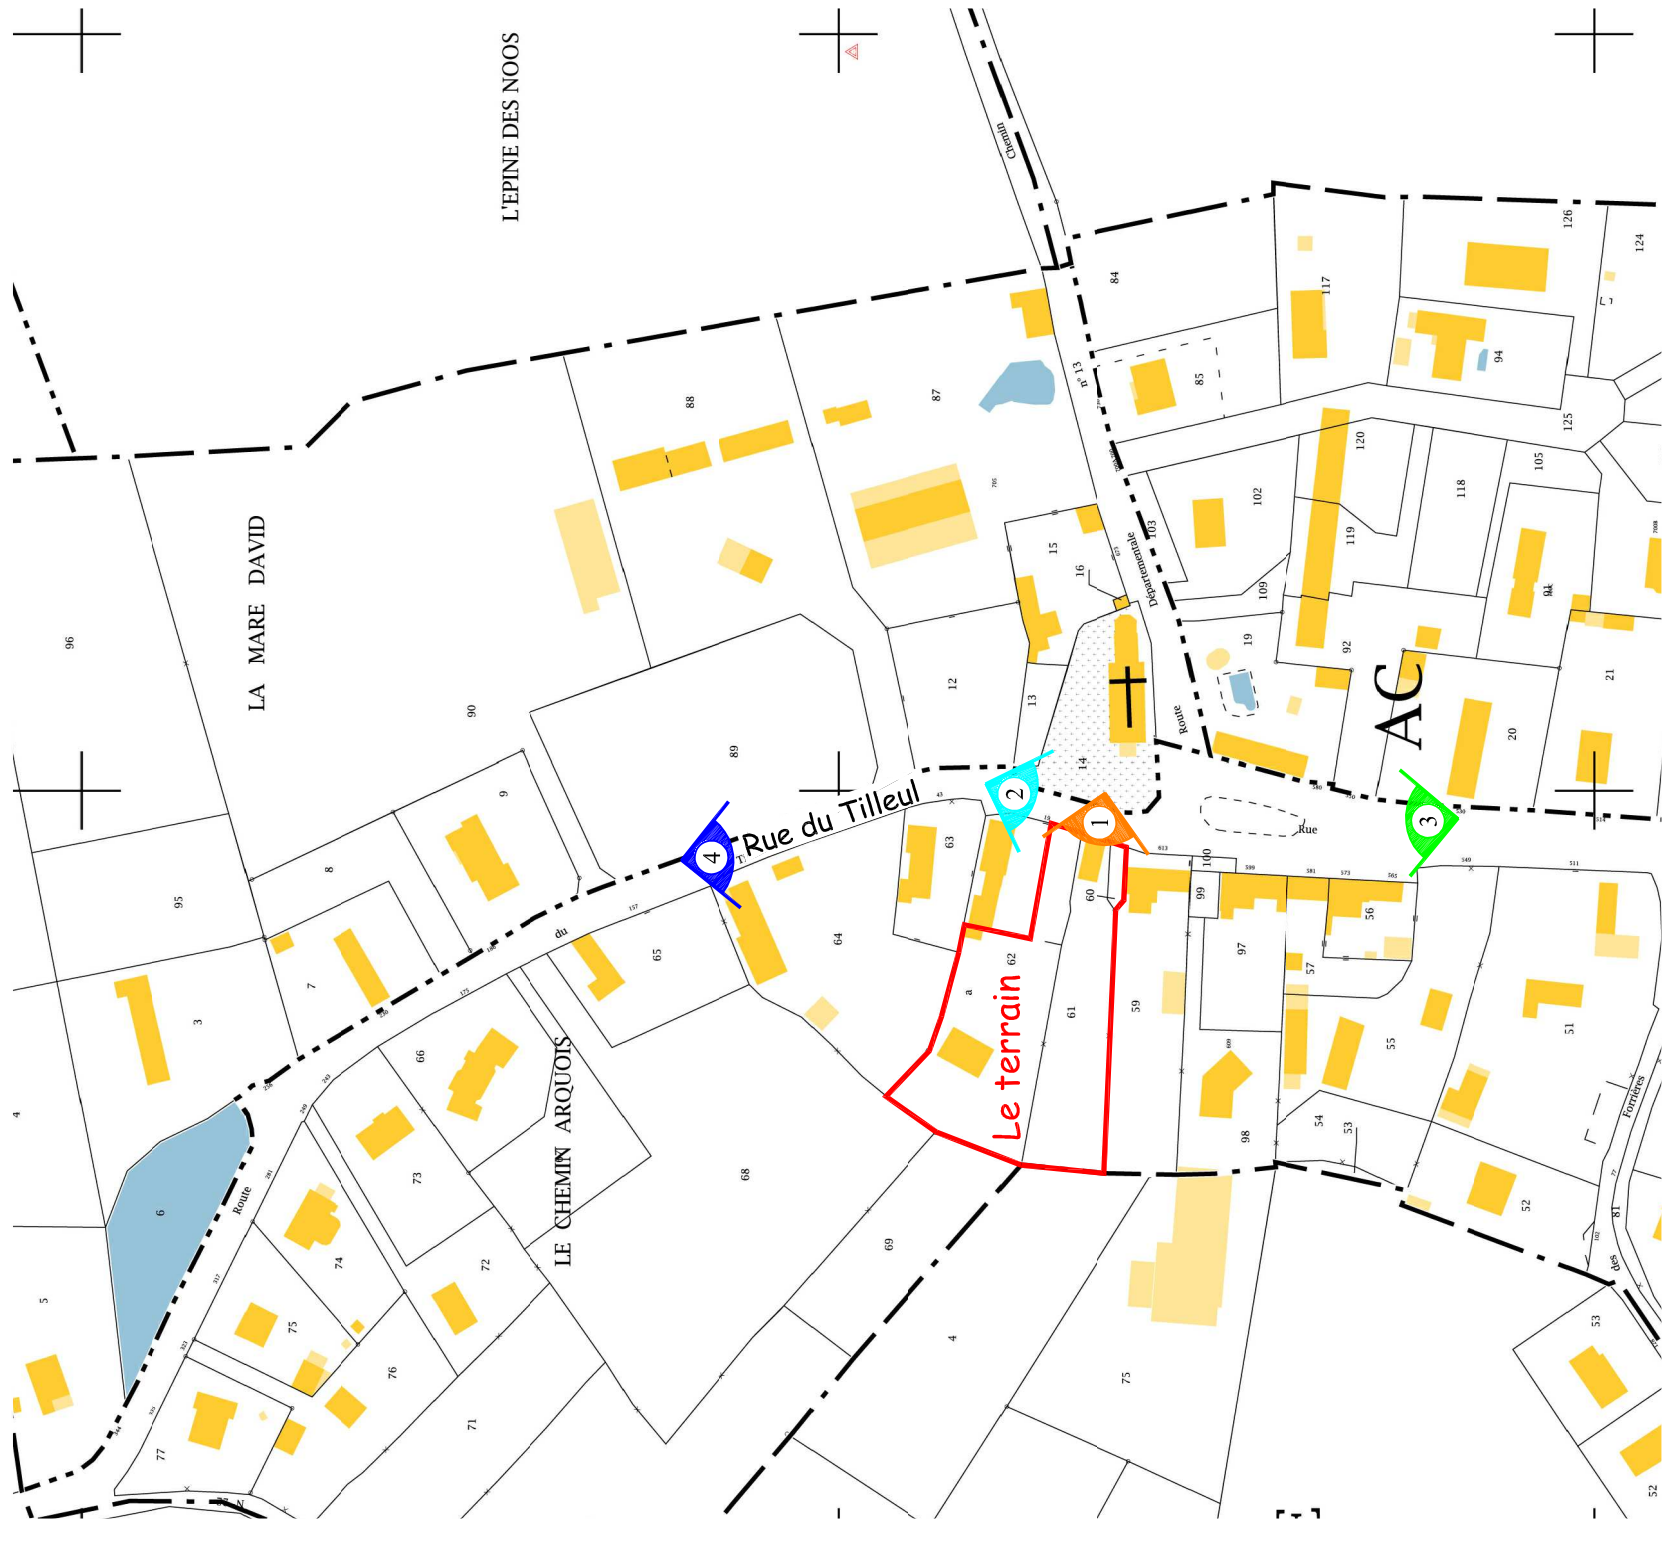

Les photos 1 et 2 représentent la pièce PA 6
Les photos 3 et 4 représentent la pièce PA 7