



**Prestige**  
 Aménageur : **Foncier**

1609 Route de Lyons - 76520 MONTMMAIN  
 Tel: 02.35.79.08.00

**Résidence des Beaux Repaires**

Rue du Froc aux Moines

Projet de lotissement en 59 lots à bâtir et 1 îlot  
 pour groupe d'habitations



Pièce PA 1 :  
**PLAN DE SITUATION**

Décembre 2014


Dossier n° 14874

Maitre d'oeuvre: SNETA

**SOCIETE NORMANDE D'ETUDES TECHNIQUES D'AMENAGEMENT**  
 S.A.S. au capital de 38112.25 € - SIREN 314 239 039 00071 - sneta@orange.fr  
 37 Rue des Martyrs - 76770 LE HOULME - Tél : 02.35.75.88.60 - Fax 02.35.75.26.93



Extrait du Plan Cadastral  
 Echelle 1/2500ème

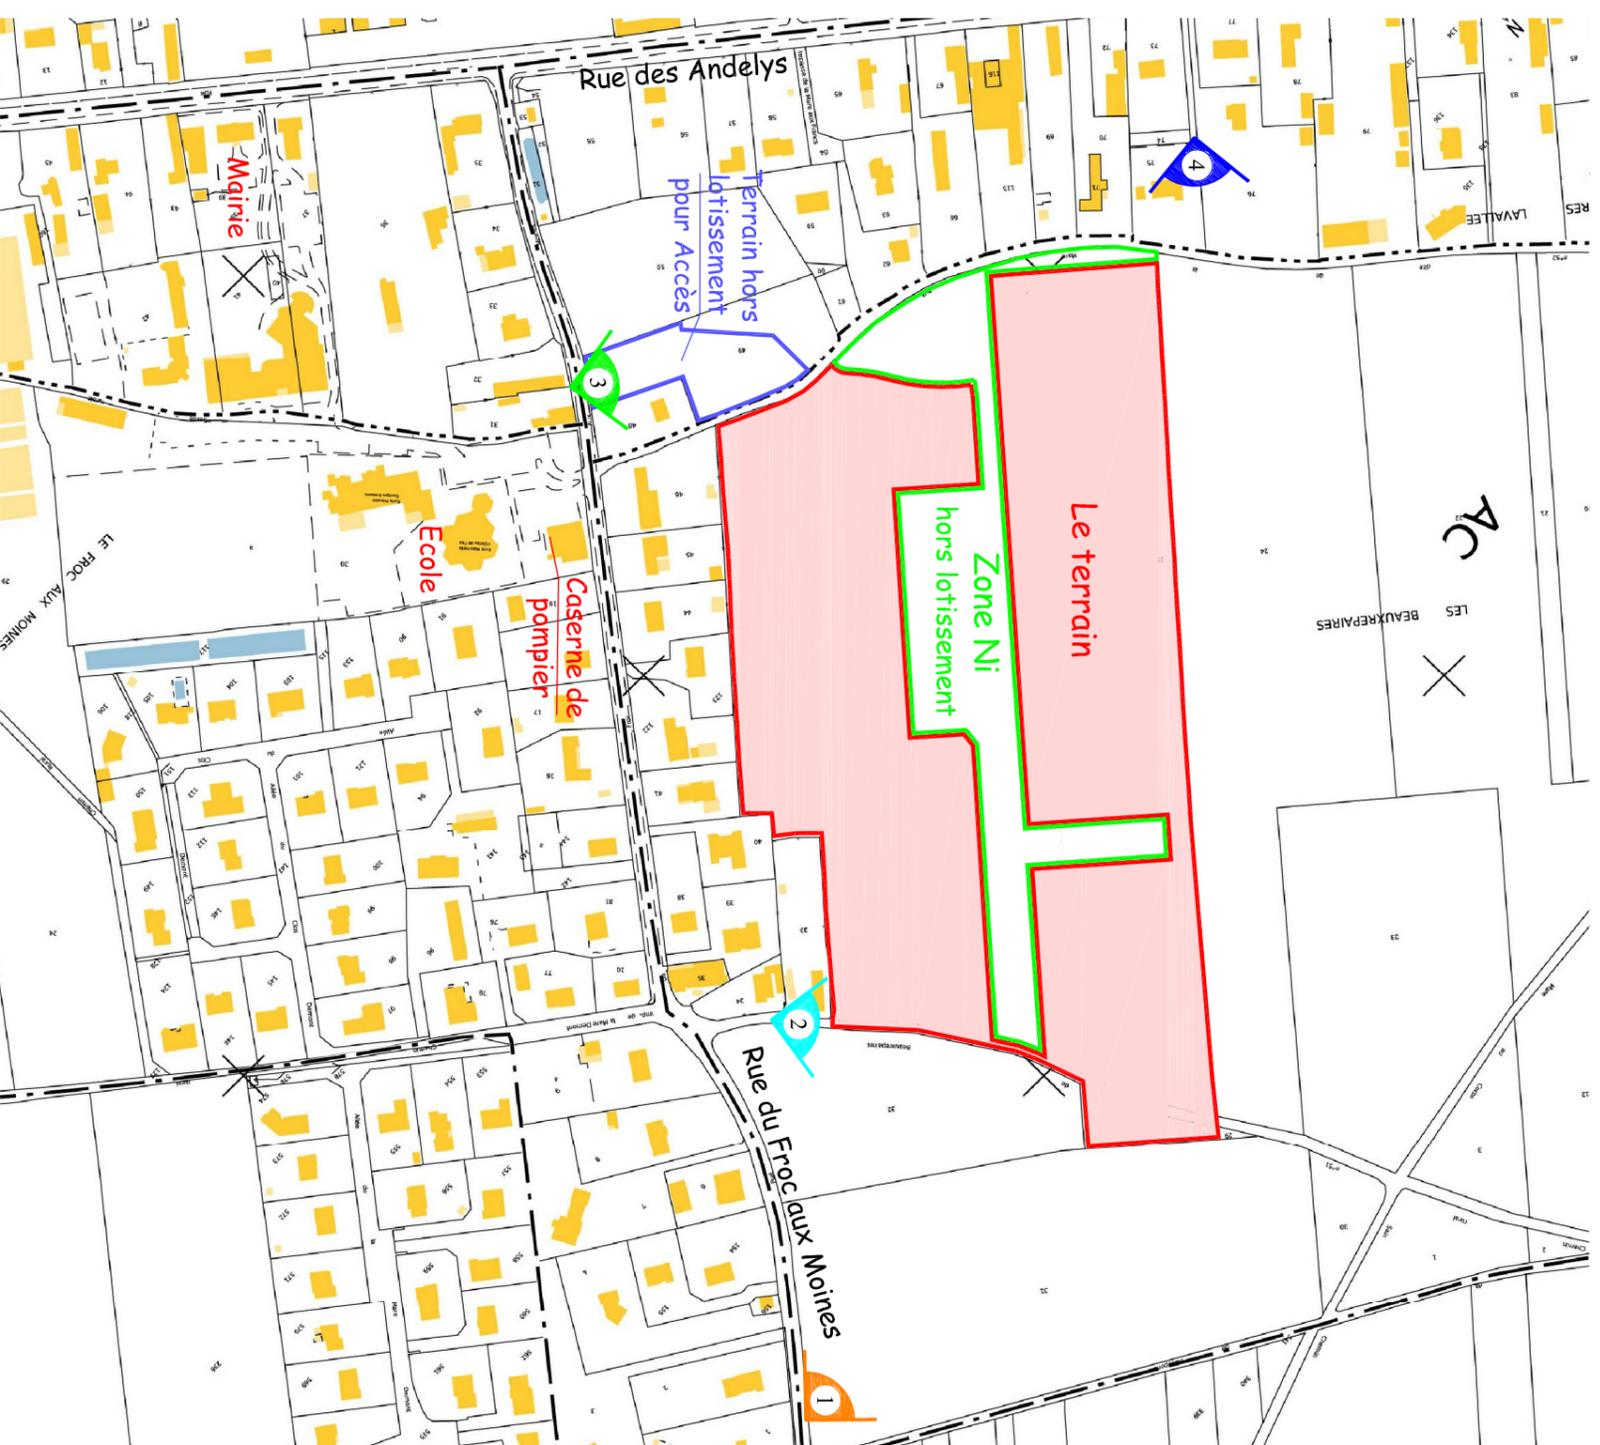

Les photos 1 et 2 représentent la pièce PA 6  
 Les photos 3 et 4 représentent la pièce PA 7