BOIS GUILLAUME

4033 Rue de la Haie

Résidence du Parc
Lotissement de 11 lots
dont 1 lot bâti

Extrait du plan VRD
Lot n°5
Plan de commercialisation

Aménageur : Prestige Foncier
1 609 Route de Lyons - 76520 MONTMAIN
Tel: 02.35.79.08.00

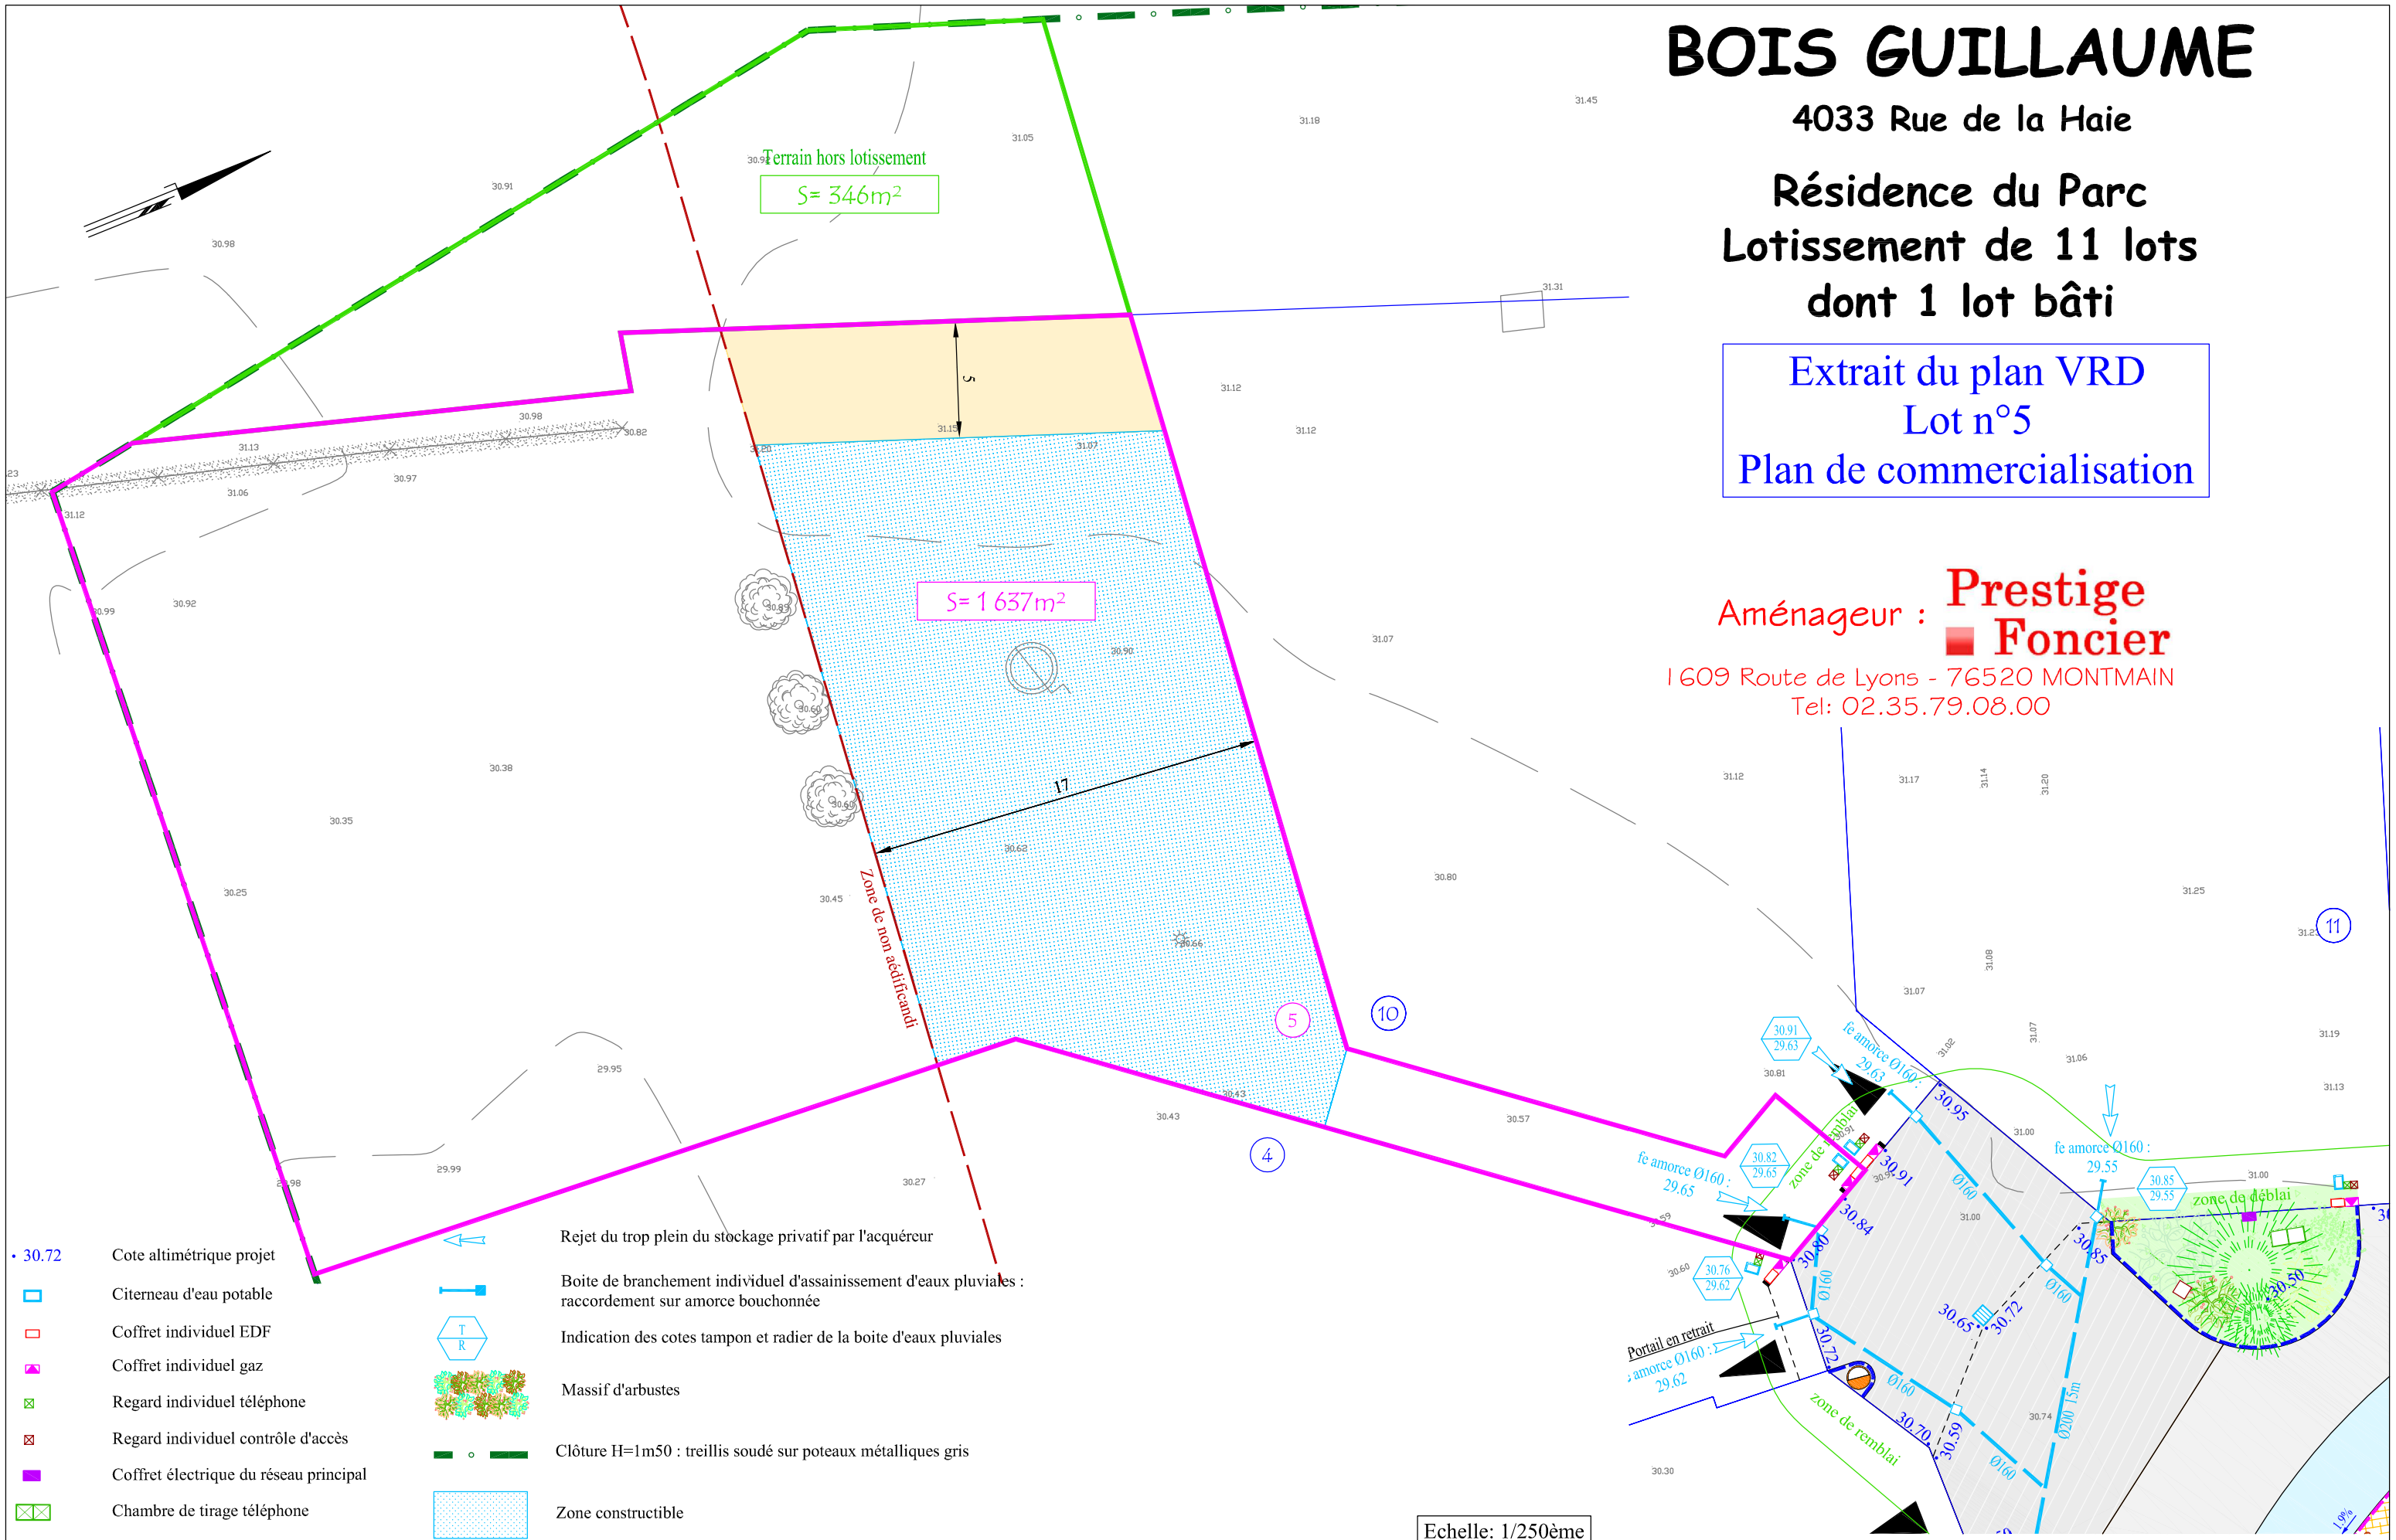

30.72	Cote altimétrique projet
	Citerneau d'eau potable
	Coffret individuel EDF
	Coffret individuel gaz
	Regard individuel téléphone
	Regard individuel contrôle d'accès
	Coffret électrique du réseau principal
	Chambre de tirage téléphone
	Chambre de tirage contrôle d'accès
	Mur technique
	Luminaire
	Rejet du trop plein du stockage privatif par l'acquéreur
	Boite de branchement individuel d'assainissement d'eaux pluviales : raccordement sur amorce bouchonnée
T R	Indication des cotes tampon et radier de la boite d'eaux pluviales
	Massif d'arbustes
	Clôture H=1m50 : treillis soudé sur poteaux métalliques gris
	Zone constructible
	Zone constructible pour les bâtiments dont la hauteur est inférieure à 3m50 avec mur aveugle
	Accès au lot

Echelle: 1/250ème
Mars 2019

- Plan topographique dressé en septembre 2011 par la SNETA
- La position des ouvrages et les cotes altimétriques projet sont à confirmer par les plans de recolement.
- Le plan de bornage sera réalisé par le cabinet Euclyd Eurotop géomètre expert à Rouen